

Marktgemeinde Göpfritz an der Wild

Örtliches Raumordnungsprogramm 2016

6. Änderung - Entwurf - Flächenwidmungsplan




Ausschnitte

Die Legende ist dem Blatt 2 des rechtskräftigen Flächenwidmungsplans zu entnehmen.

Begründungen für die Festlegungen sind den jeweiligen Erläuterungsberichten zu entnehmen!

ÄP 1 Göpfritz an der Wild
betrifft Grundstücke 1008, 1004, 1001, 996, 944/1
Umwidmung von BB-A4 in Gfrei-S-O im Ausmaß von 840m²
Umwidmung von Gfrei-S-O in BB F30 (Frist) im Ausmaß von 3.420m²
Umwidmung von Gfrei-ImmS-O in GIp im Ausmaß von 1.105m²
Umwidmung von GIf in Ggü-Retention im Ausmaß von 2.100m²

ÄP 2 Merkenbrechts
betrifft Grundstück 16
Umwidmung von Gp in BS-FF im Ausmaß von 200m²

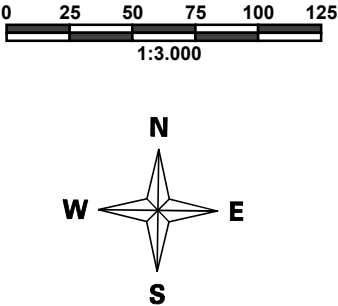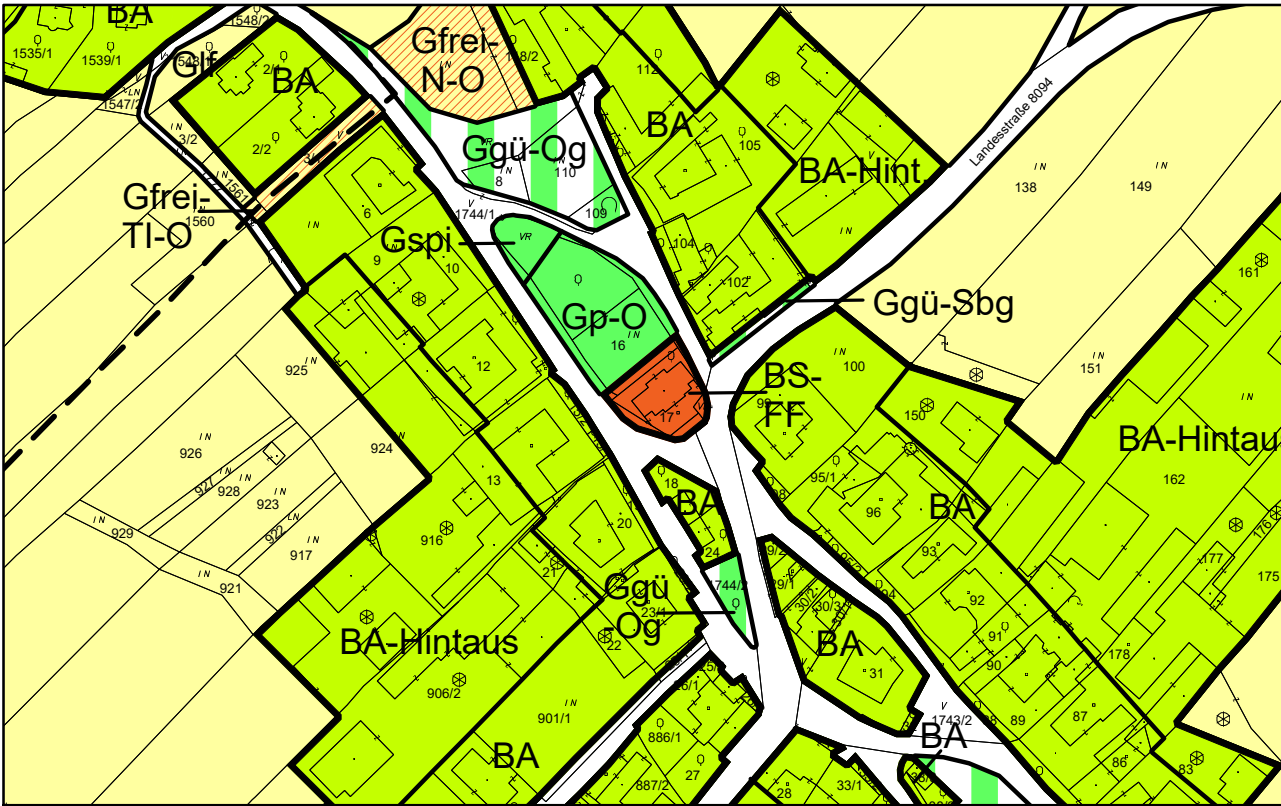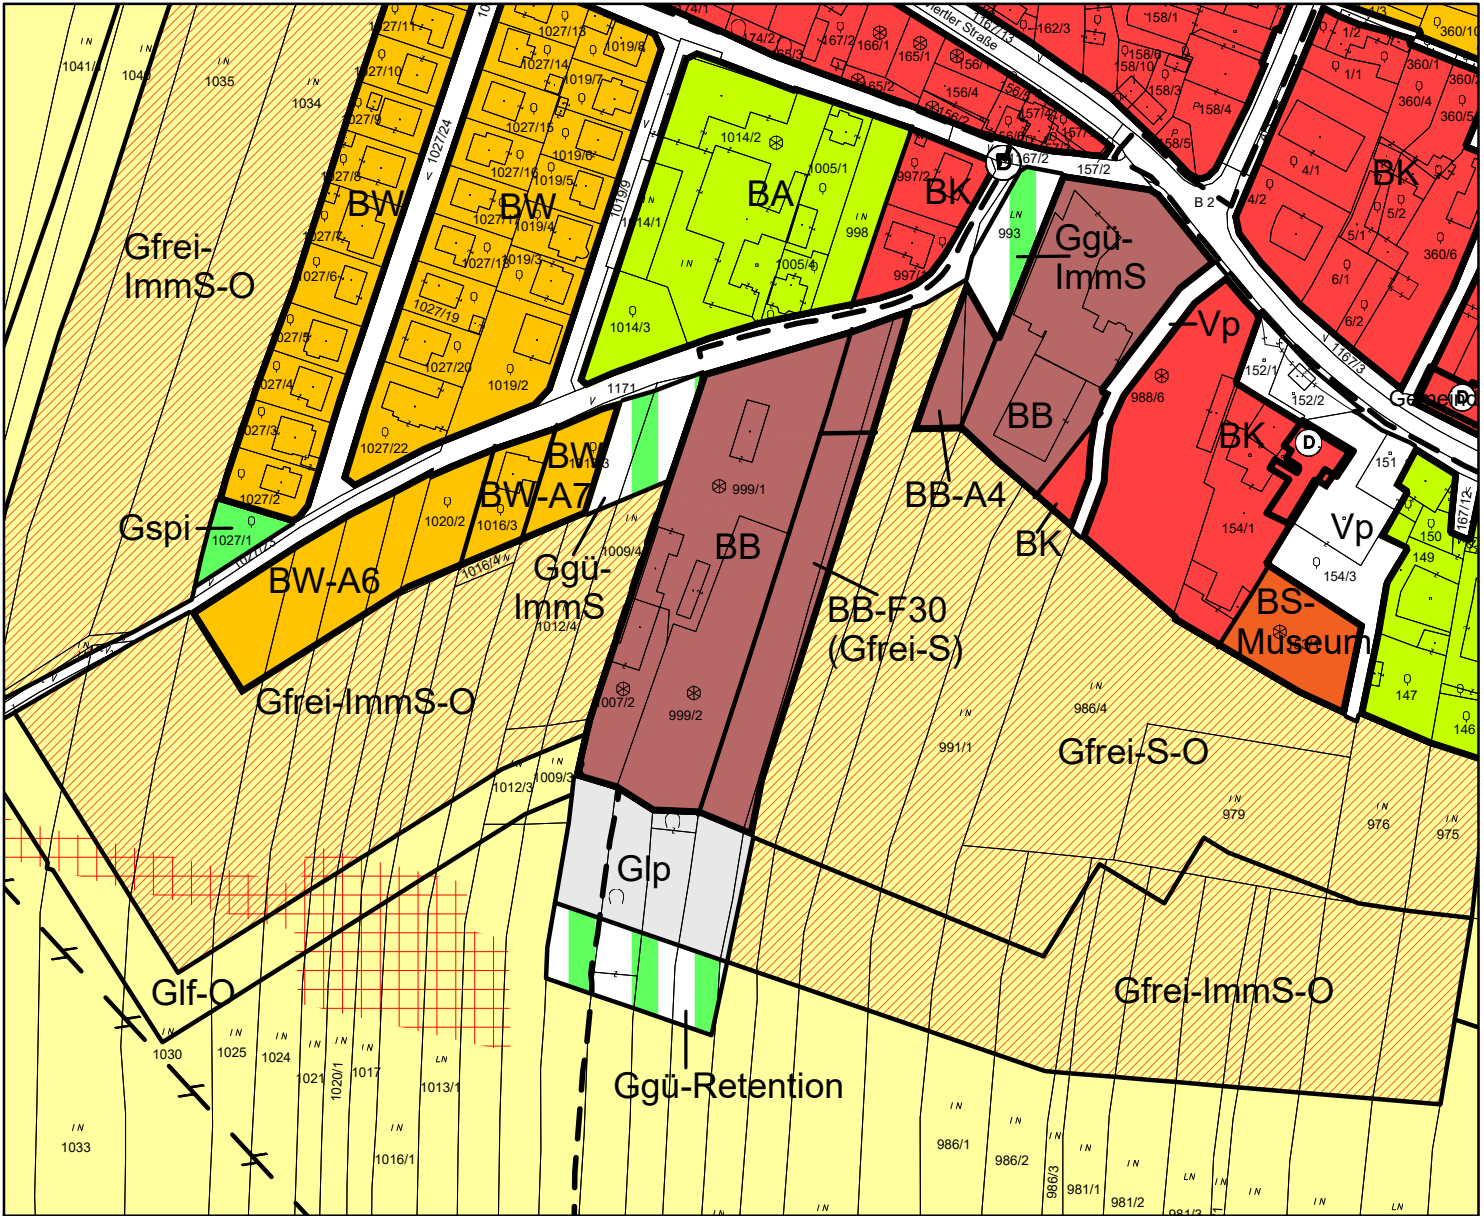

Marktgemeinde Göpfritz an der Wild

Örtliches Raumordnungsprogramm 2016

6. Änderung - Entwurf - Flächenwidmungsplan

Darstellung der Änderungen

Ausschnitte

Es handelt sich hierbei um einen Hilfsplan, der die geplanten Änderungen gezielt zum Ausdruck bringen soll. Die Änderungen sind in den Farben der Widmungen laut Flächenwidmungsplan dargestellt und in ROT umrandet bzw. beschriftet.
Die Legende ist dem Blatt 2 des rechtskräftigen Flächenwidmungsplans zu entnehmen.
Begründungen für die Festlegungen sind den jeweiligen Erläuterungsberichten zu entnehmen!

ÄP 1 Göpfritz an der Wild
betrifft Grundstücke 1008, 1004, 1001, 996, 944/1
Umwidmung von BB-A4 in Gfrei-S-O im Ausmaß von 840m²
Umwidmung von Gfrei-S-O in BB F30 (Frist) im Ausmaß von 3.420m²
Umwidmung von Gfrei-ImmS-O in Glp im Ausmaß von 1.105m²
Umwidmung von Glf in Ggü-Retention im Ausmaß von 2.100m²

ÄP 2 Merkenbrechts
betrifft Grundstück 16
Umwidmung von Gp in BS-FF im Ausmaß von 200m²

