
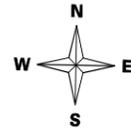


# Marktgemeinde St. Martin Örtliches Raumordnungsprogramm 2010

## 6. Änderung -Flächenwidmungsplan, Entwurf

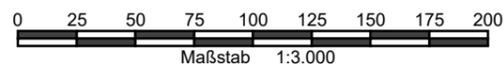

Planverfasser:

**Kommunalialog Raumplanung GmbH**  
Ingenieurbüro für Raumplanung & Raumordnung  
Fn 416.995d, LG St. Pölten  
Riefthalgasse 12, 3130 Herzogenburg,  
T.: +43 699 19228413



Planzahl: 24040E


Datum: 01.07.2025

Die Legende ist dem aktuellen Flächenwidmungsplan zu entnehmen.

Erläuterungen zu den Änderungen können dem Bericht zu den Verfahrensunterlagen entnommen werden.


ÄP 1, St. Martin

ÄP 2, St. Martin - BB

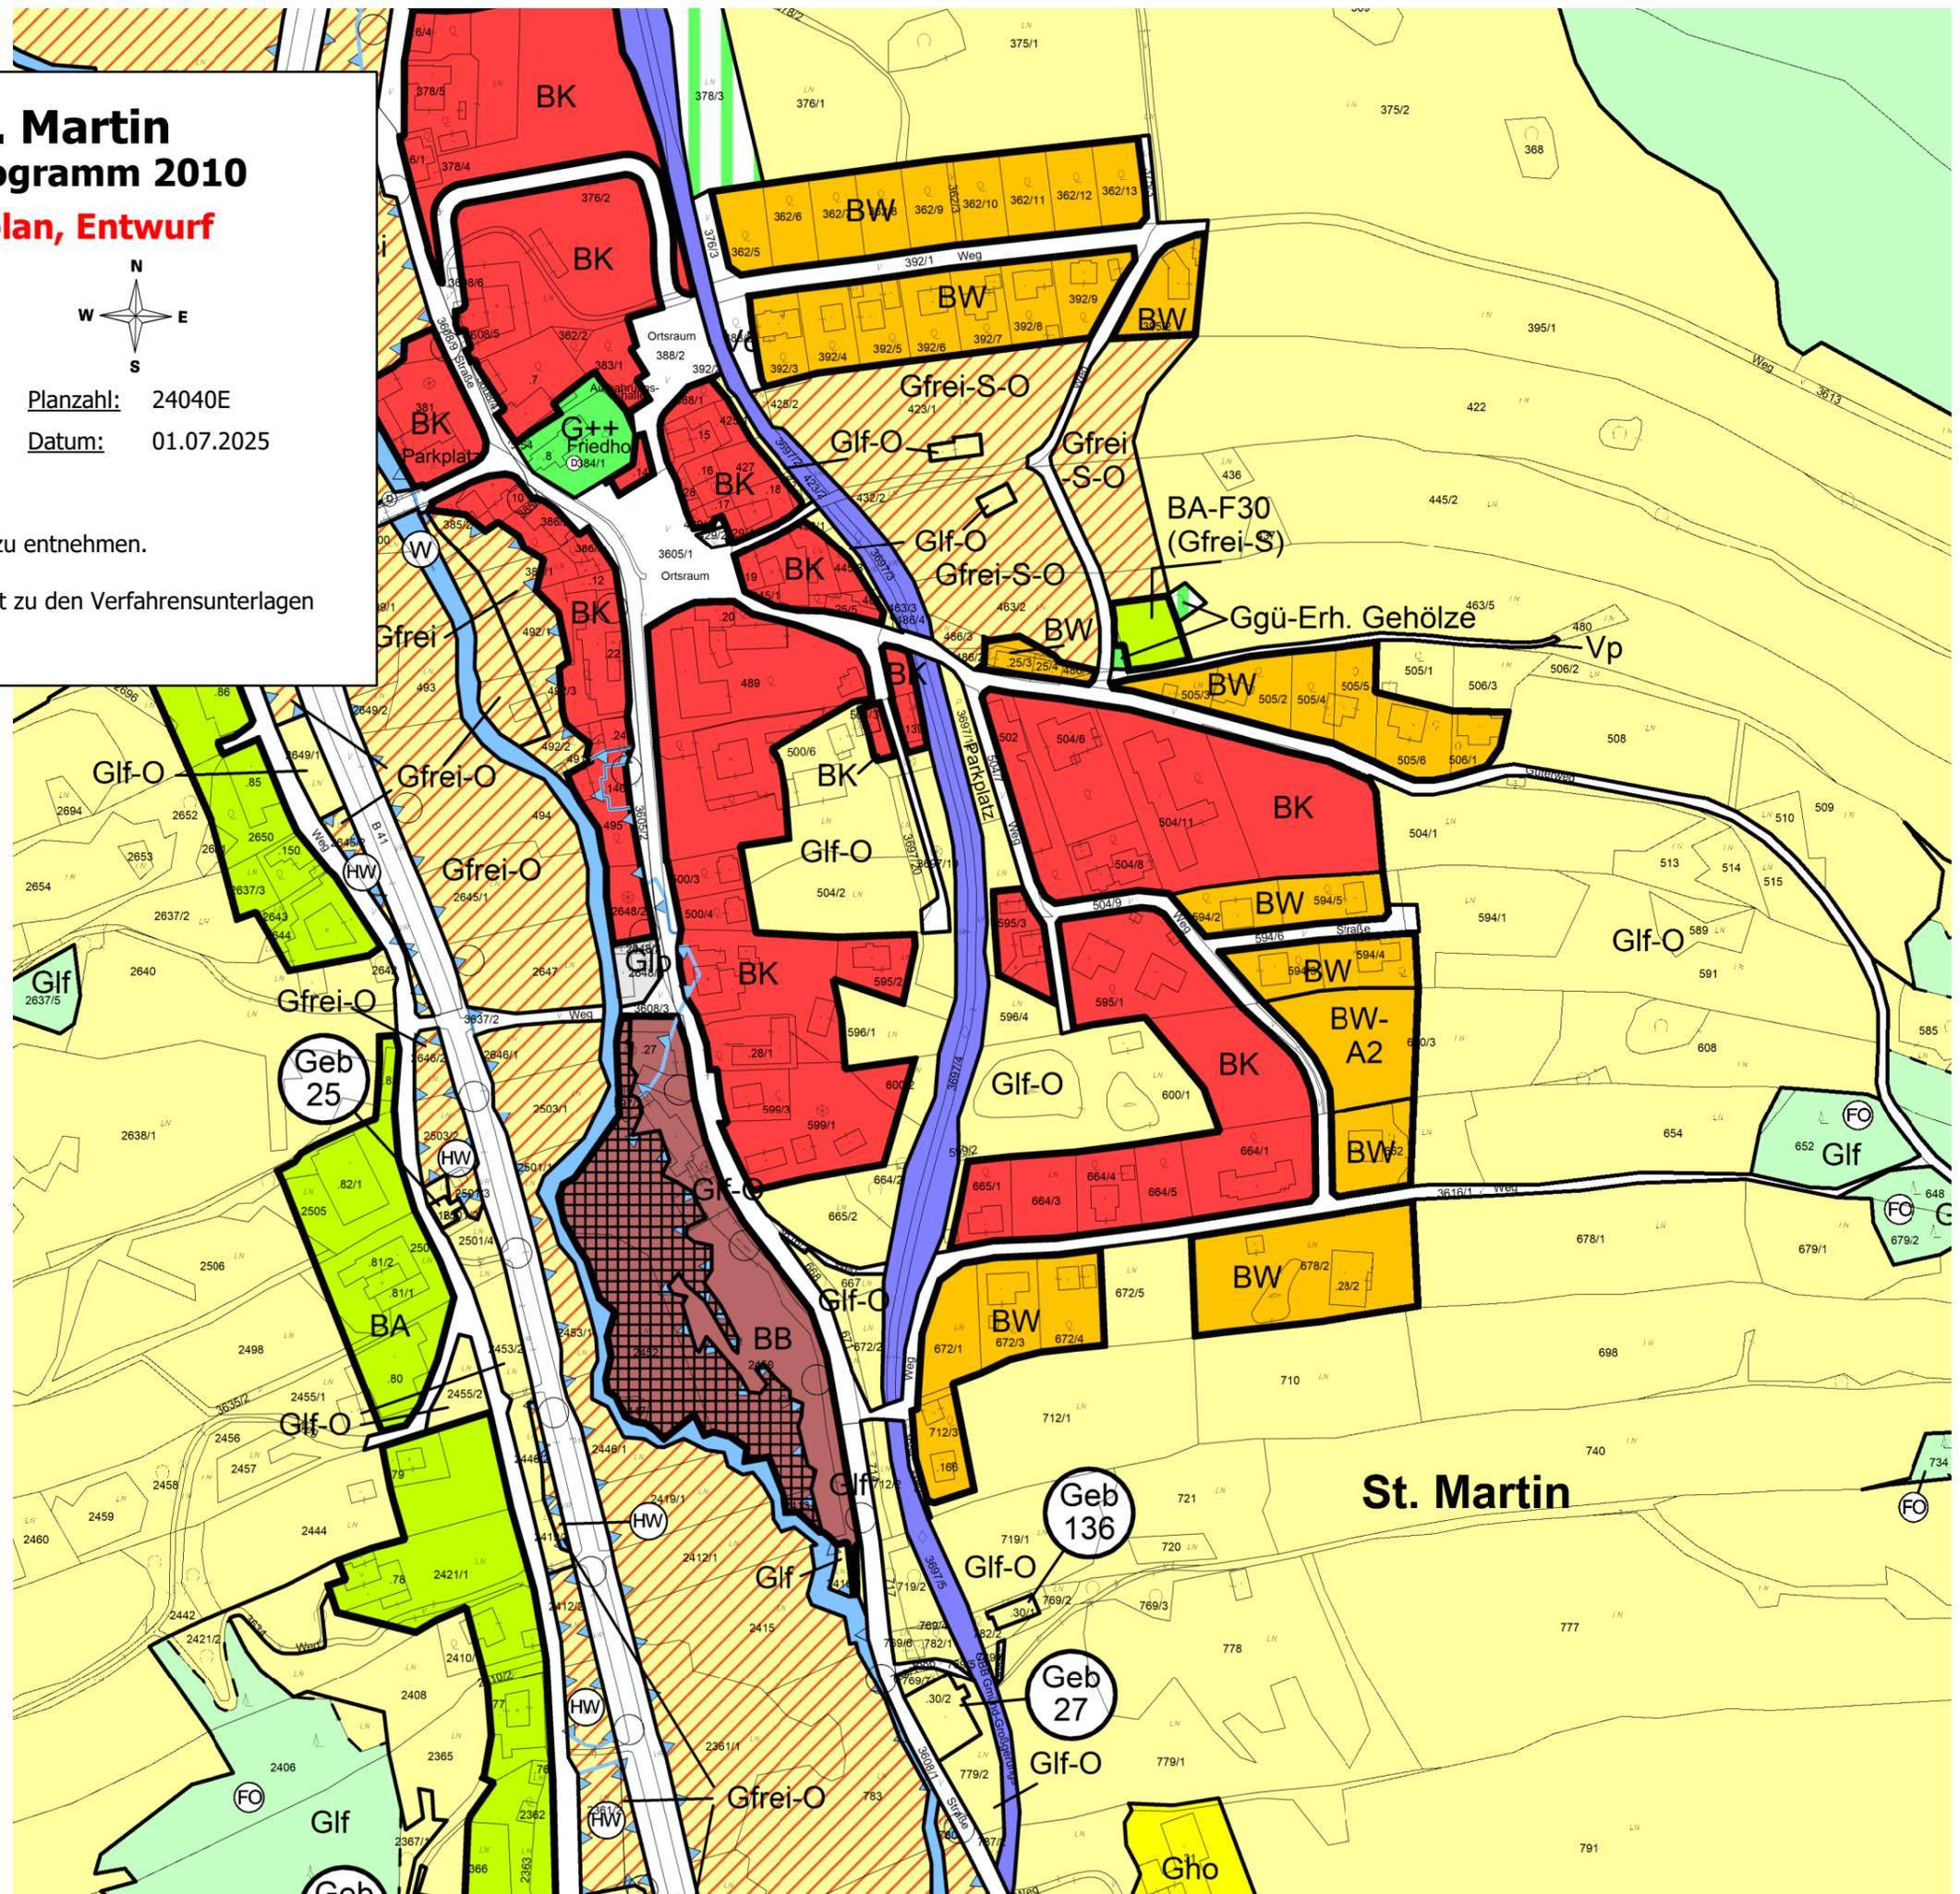

# Marktgemeinde St. Martin Örtliches Raumordnungsprogramm 2010

## 6. Änderung -Flächenwidmungsplan, Entwurf

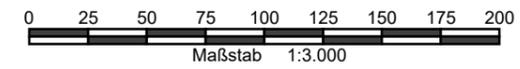

Planverfasser:

**Kommunalialog Raumplanung GmbH**  
Ingenieurbüro für Raumplanung & Raumordnung  
Fn 416.995d, LG St. Pölten  
Riefthalgasse 12, 3130 Herzogenburg,  
T.: +43 699 19228413




Planzahl: 24040E

Datum: 01.07.2025

Die Legende ist dem aktuellen Flächenwidmungsplan zu entnehmen.

Erläuterungen zu den Änderungen können dem Bericht zu den Verfahrensunterlagen entnommen werden.

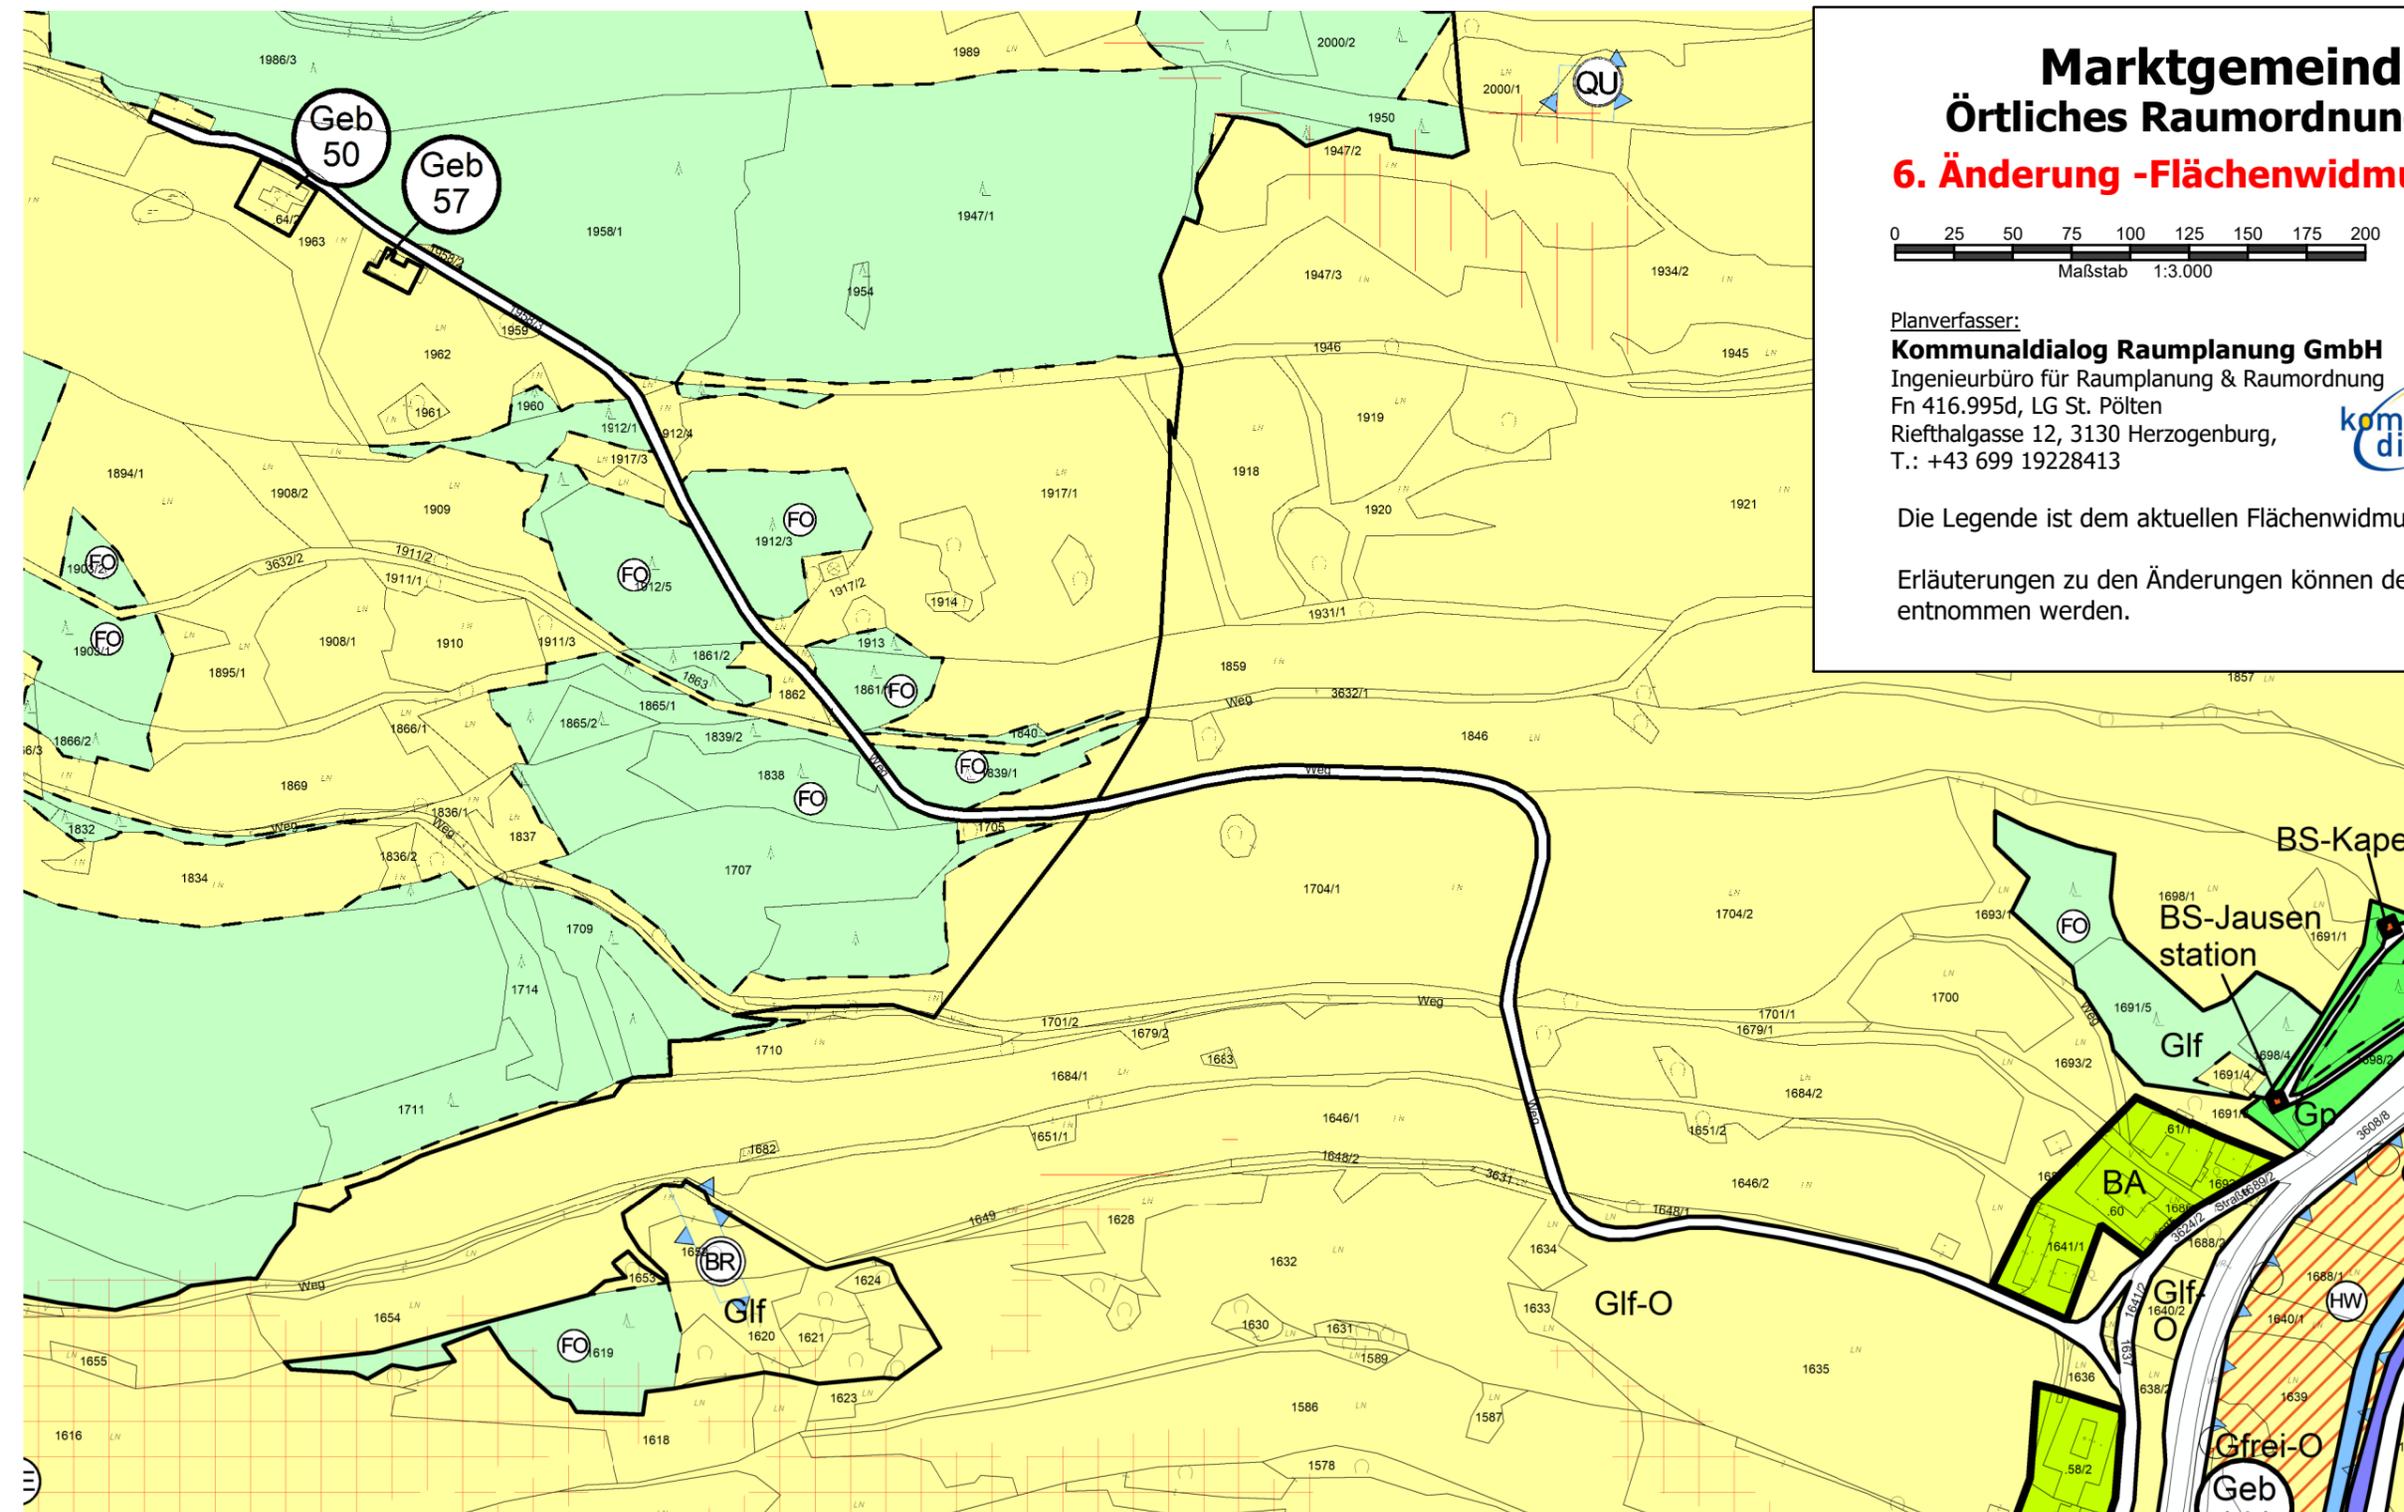


ÄP 3, St. Martin - öffentlicher Weg

ÄP 6, Langfeld  
Baulandabrandung





ÄP 7, Harmanschlag  
öffentlicher Weg

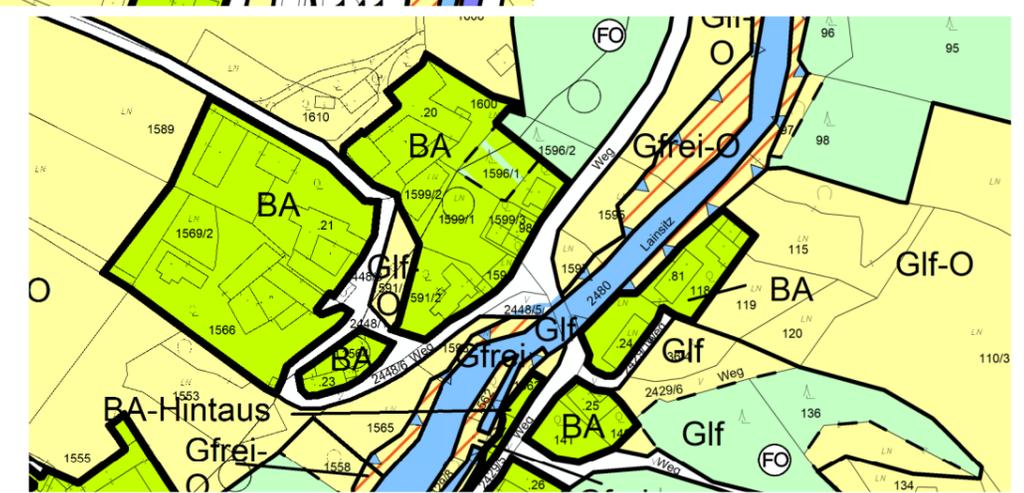

# Marktgemeinde St. Martin Örtliches Raumordnungsprogramm 2010

## 6. Änderung -Flächenwidmungsplan, Entwurf

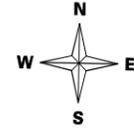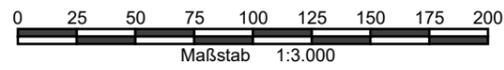

Planverfasser:  
**Kommunaldialog Raumplanung GmbH**  
Ingenieurbüro für Raumplanung & Raumordnung  
Fn 416.995d, LG St. Pölten  
Riefthalgasse 12, 3130 Herzogenburg,  
T.: +43 699 19228413




Planzahl: 24040E  
Datum: 01.07.2025


Die Legende ist dem aktuellen Flächenwidmungsplan zu entnehmen.

Erläuterungen zu den Änderungen können dem Bericht zu den Verfahrensunterlagen entnommen werden.

ÄP 9, Harmanschlag - Angushof

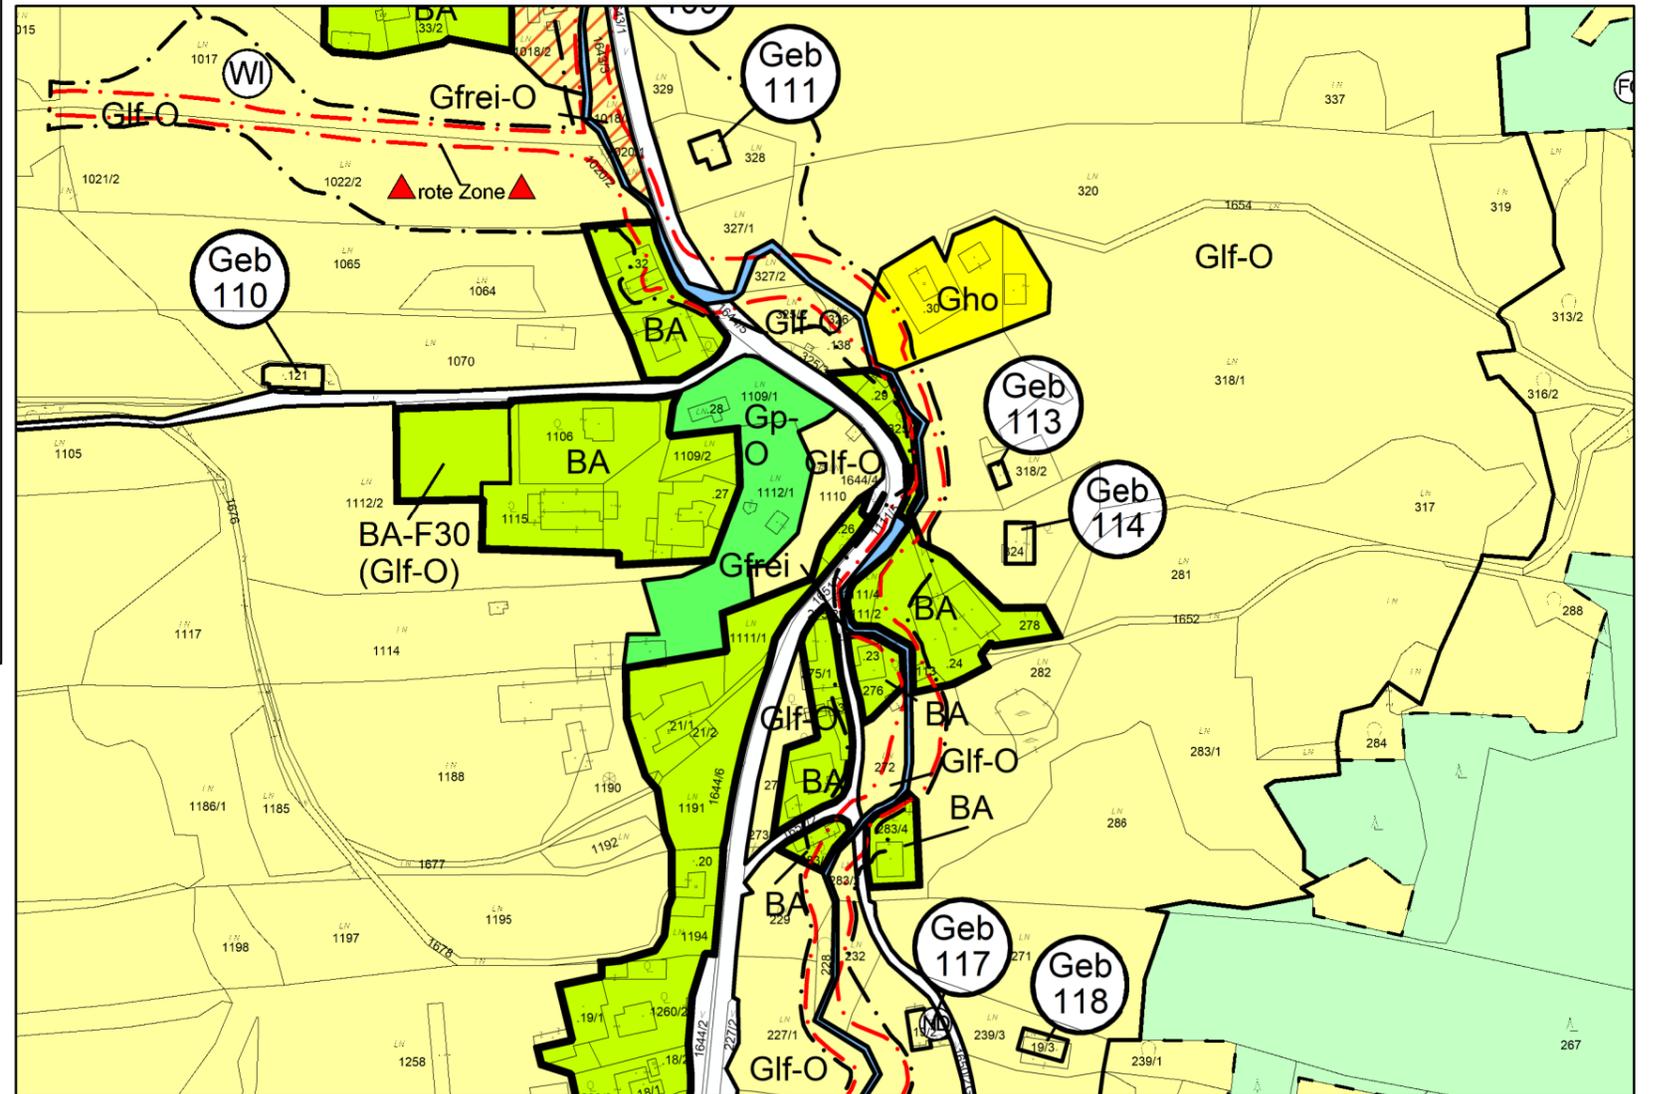

ÄP 4, St. Martin Geb

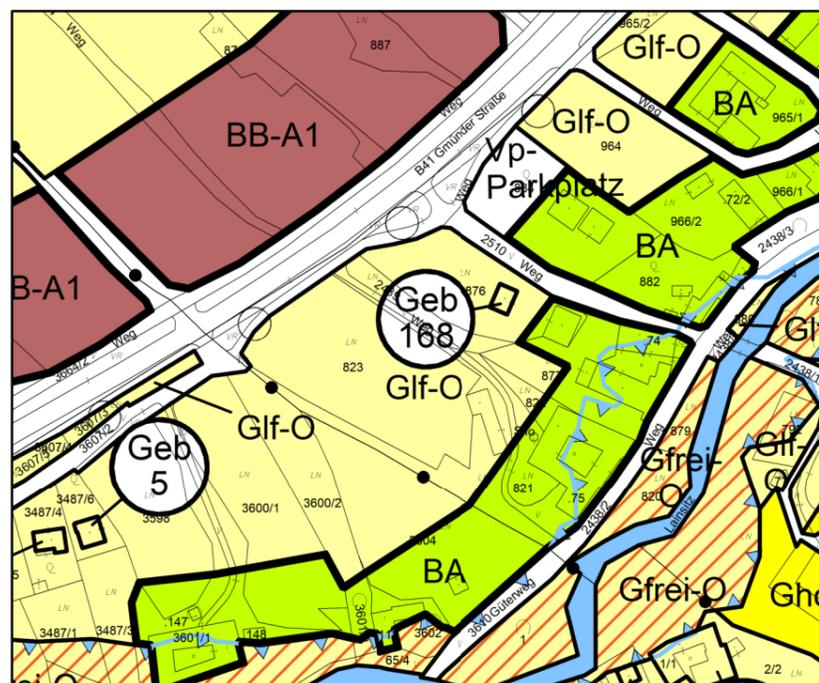


ÄP 5, Langfeld Geb



# Marktgemeinde St. Martin Örtliches Raumordnungsprogramm 2010

## 6. Änderung -Flächenwidmungsplan, Entwurf

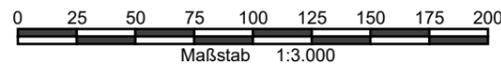

Planverfasser:

**Kommunalialog Raumplanung GmbH**  
Ingenieurbüro für Raumplanung & Raumordnung  
Fn 416.995d, LG St. Pölten  
Riefthalgasse 12, 3130 Herzogenburg,  
T.: +43 699 19228413



Planzahl: 24040E

Datum: 01.07.2025

Die Legende ist dem aktuellen Flächenwidmungsplan zu entnehmen.

Erläuterungen zu den Änderungen können dem Bericht zu den Verfahrensunterlagen entnommen werden.

ÄP 8, Harmanschlag - Gspo

