
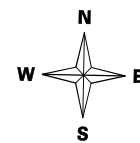


Marktgemeinde St. Martin

Örtliches Raumordnungsprogramm 2010

6. Änderung Darstellung der Änderungen (Entwurf)

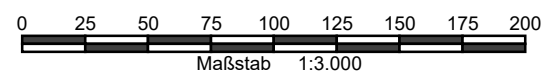

Planverfasser:

Kommunalialog Raumplanung GmbH
Ingenieurbüro für Raumplanung & Raumordnung
Fn 416.995d, LG St. Pölten
Riefthalgasse 12, 3130 Herzogenburg,
T.: +43 699 19228413



Planzahl: 24040AE


Datum: 01.07.2025

Die Änderungen sind ROT umrandet und flächig in der Farbe der geplanten Widmung dargestellt. Die Legende ist dem aktuellen Flächenwidmungsplan zu entnehmen.

Erläuterungen zu den Änderungen können dem Bericht zu den Verfahrensunterlagen entnommen werden.

ÄP 1, St. Martin



ÄP 2, St. Martin - BB

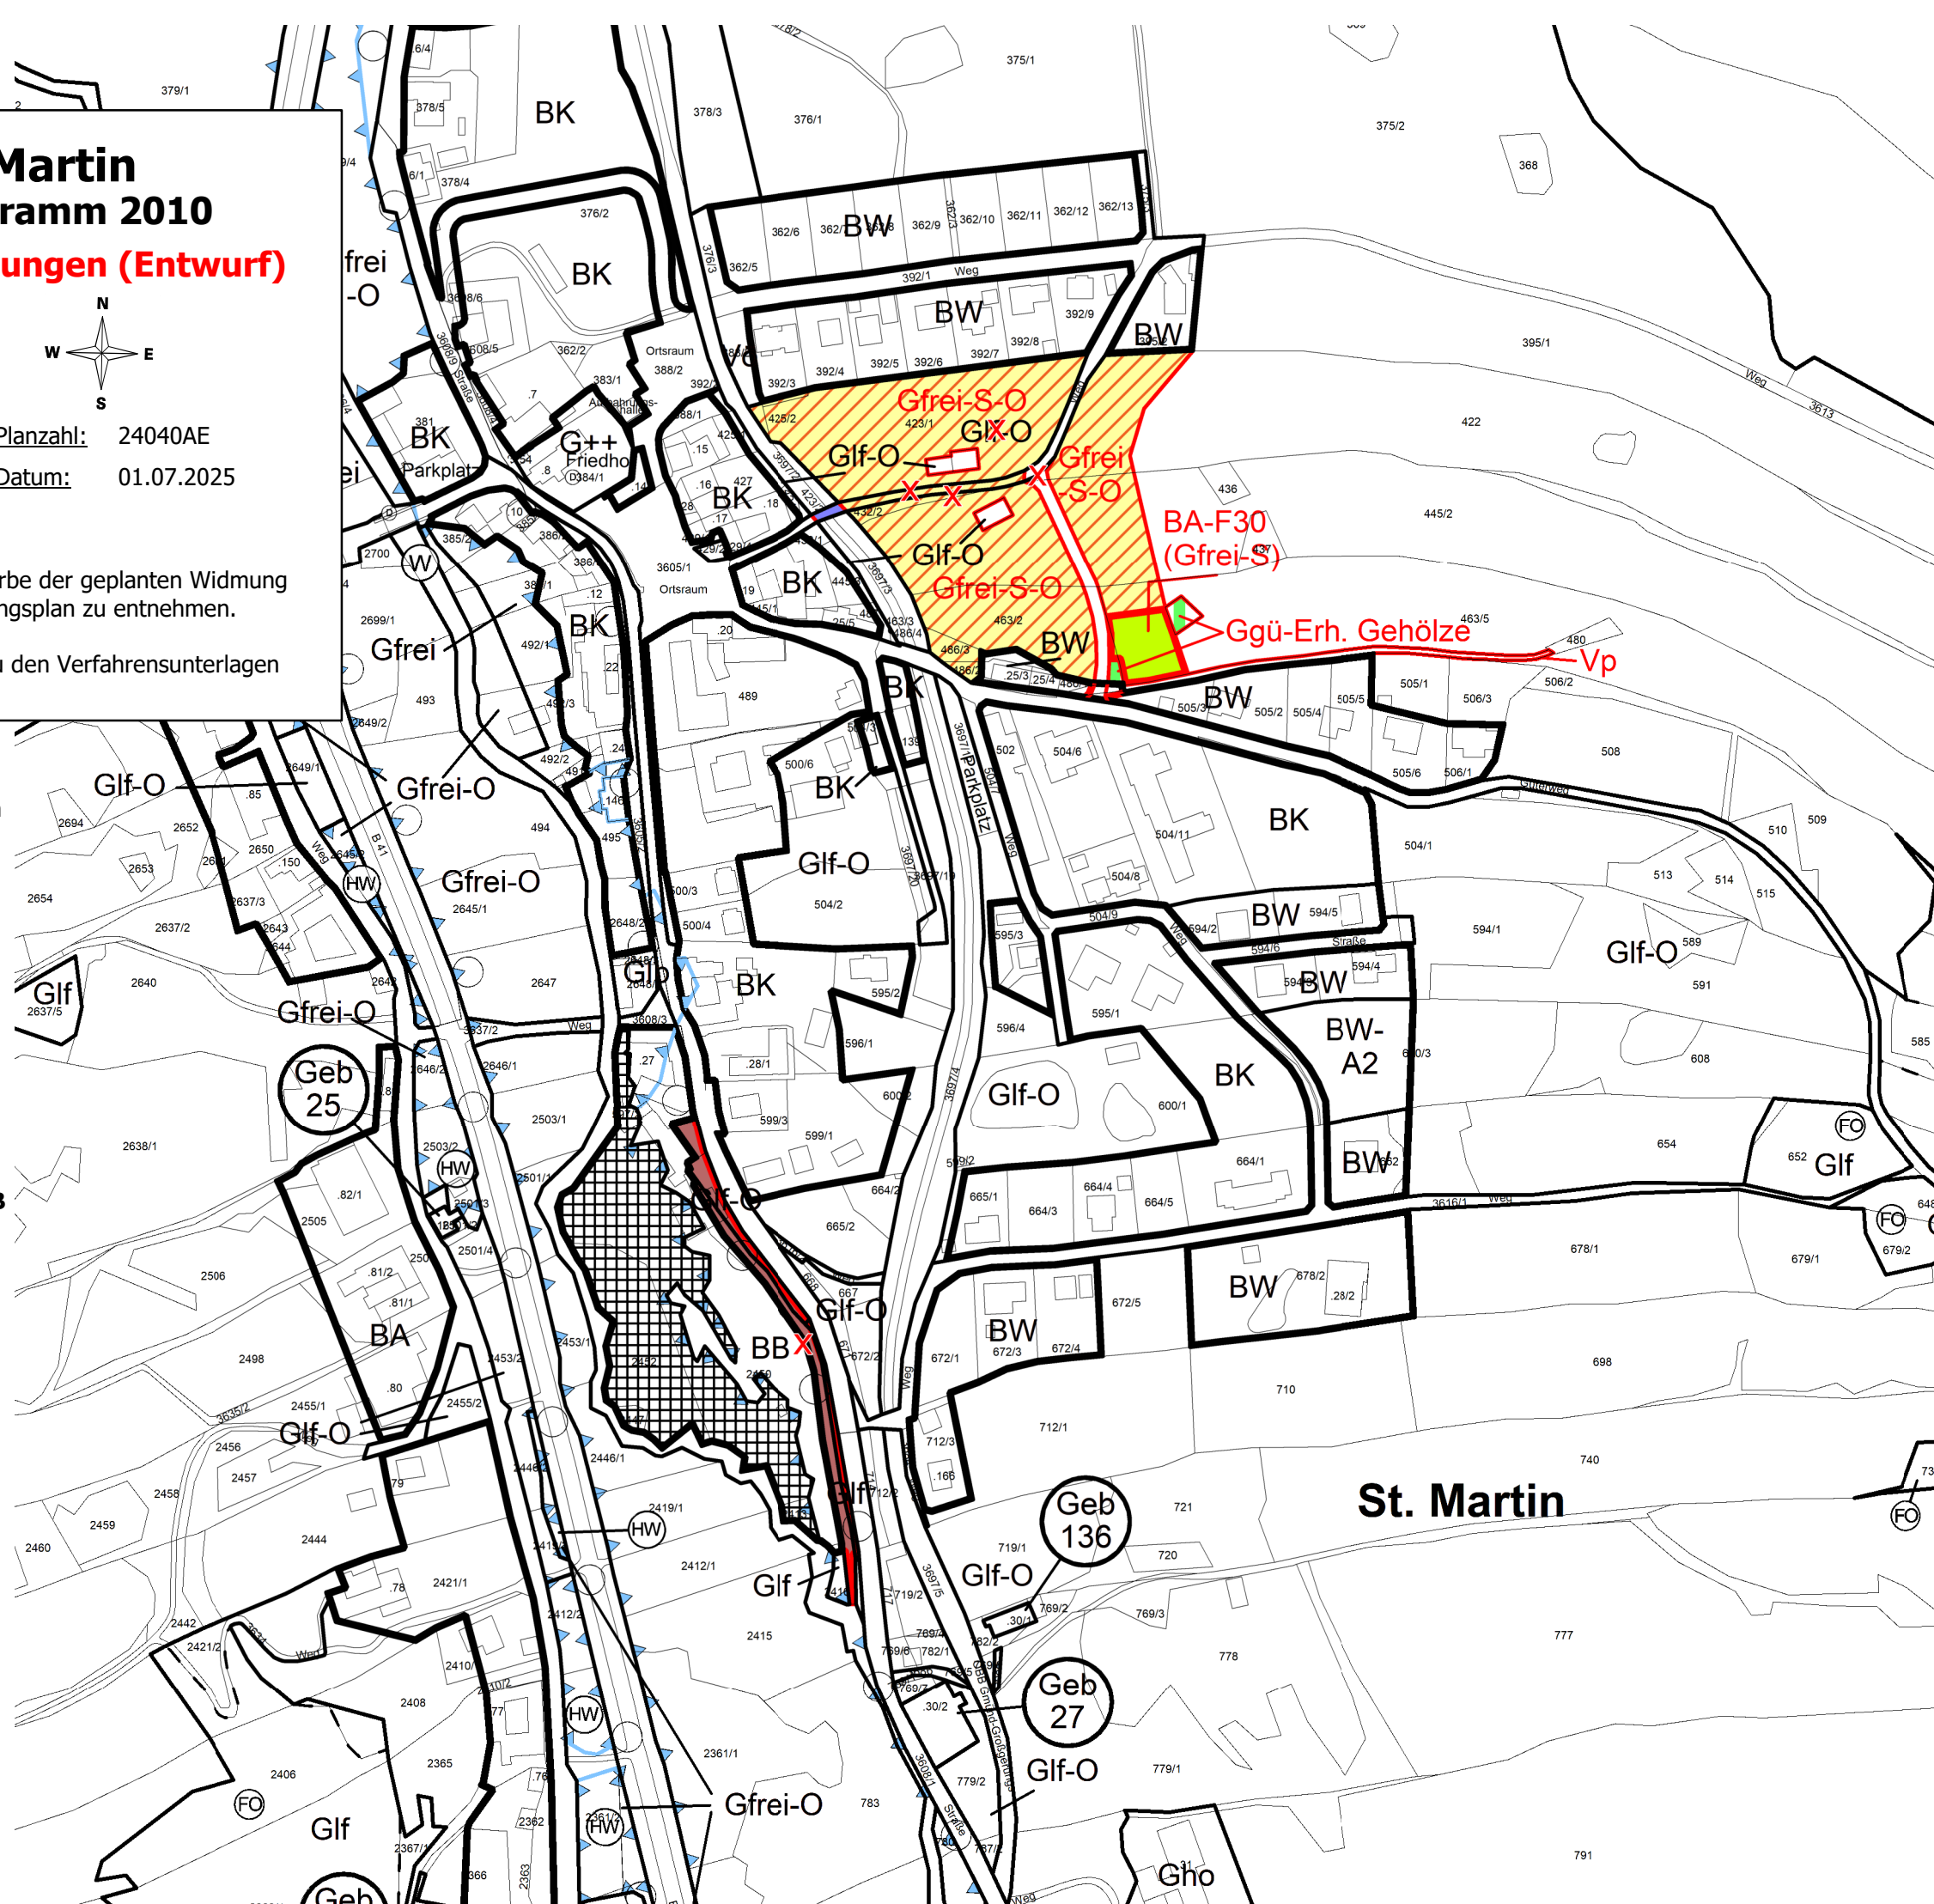

Marktgemeinde St. Martin

Örtliches Raumordnungsprogramm 2010

6. Änderung Darstellung der Änderungen (Entwurf)

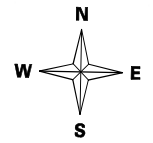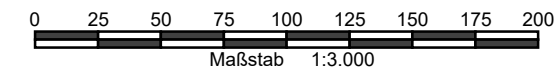

Planverfasser:

Kommunaldialog Raumplanung GmbH

Ingenieurbüro für Raumplanung & Raumordnung

Fn 416.995d, LG St. Pölten

Riefthalgasse 12, 3130 Herzogenburg,

T.: +43 699 19228413



Planzahl: 24040AE

Datum: 01.07.2025

Die Änderungen sind ROT umrandet und flächig in der Farbe der geplanten Widmung dargestellt. Die Legende ist dem aktuellen Flächenwidmungsplan zu entnehmen.

Erläuterungen zu den Änderungen können dem Bericht zu den Verfahrensunterlagen entnommen werden.

ÄP 3, St. Martin - öffentlicher Weg



ÄP 6, Langfeld Baulandabrundung

ÄP 7, Harmansschlag öffentlicher Weg

Marktgemeinde St. Martin

Örtliches Raumordnungsprogramm 2010

6. Änderung Darstellung der Änderungen (Entwurf)

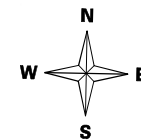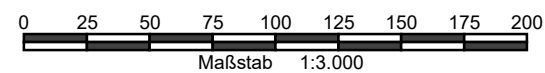

Planverfasser:

Kommunaldialog Raumplanung GmbH
Ingenieurbüro für Raumplanung & Raumordnung
Fn 416.995d, LG St. Pölten
Riefthalgasse 12, 3130 Herzogenburg,
T.: +43 699 19228413




Planzahl: 24040AE

Datum: 01.07.2025


Die Änderungen sind ROT umrandet und flächig in der Farbe der geplanten Widmung dargestellt. Die Legende ist dem aktuellen Flächenwidmungsplan zu entnehmen.

Erläuterungen zu den Änderungen können dem Bericht zu den Verfahrensunterlagen entnommen werden.


ÄP 9, Harmanschlag - Angushof

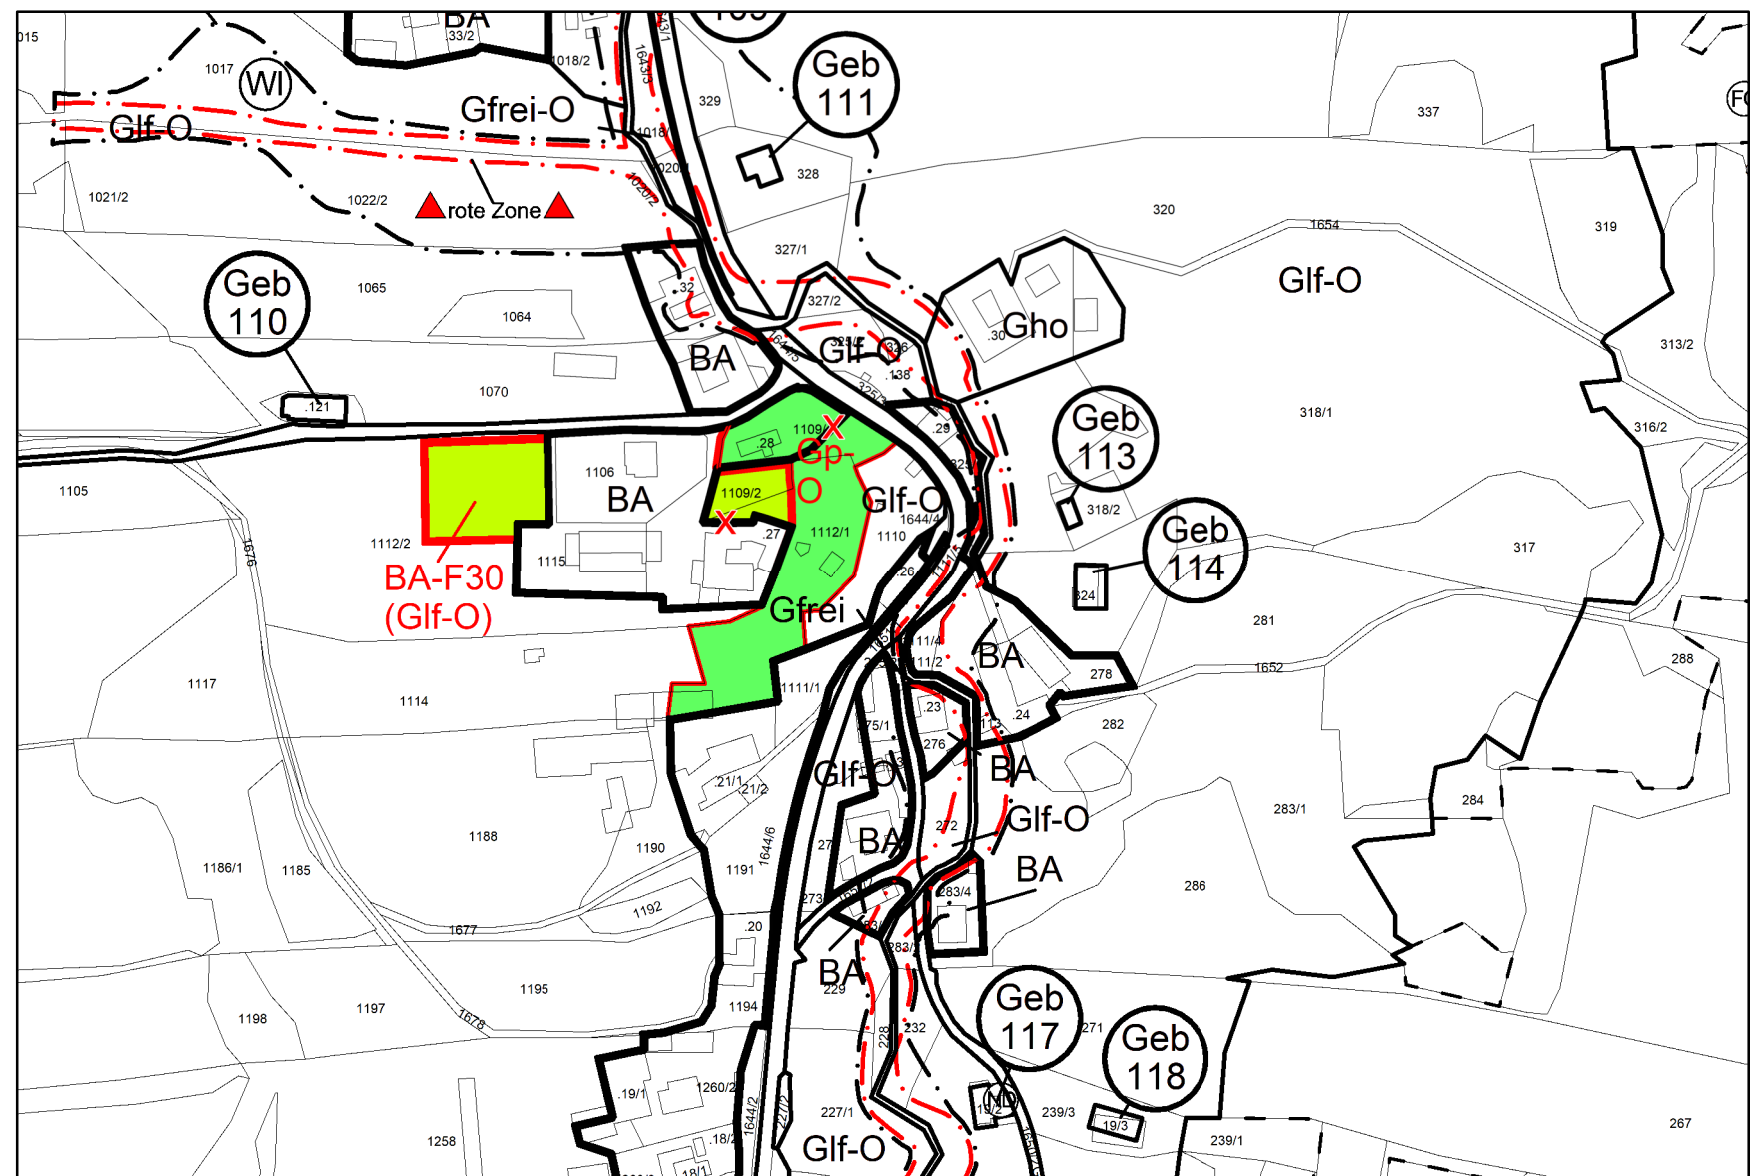

ÄP 4, St. Martin Geb

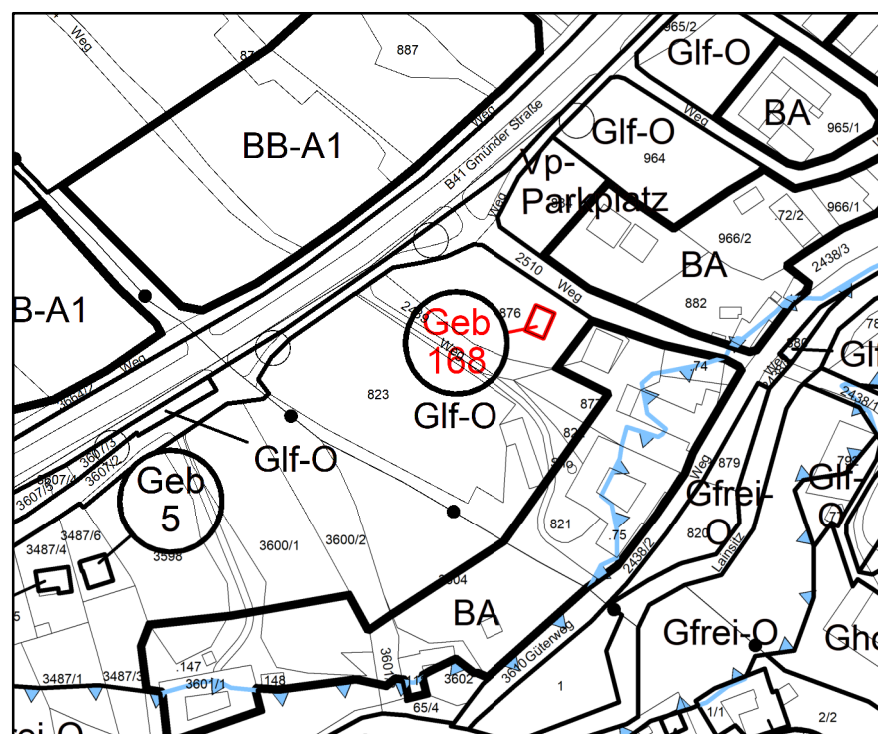

ÄP 5, Langfeld Geb

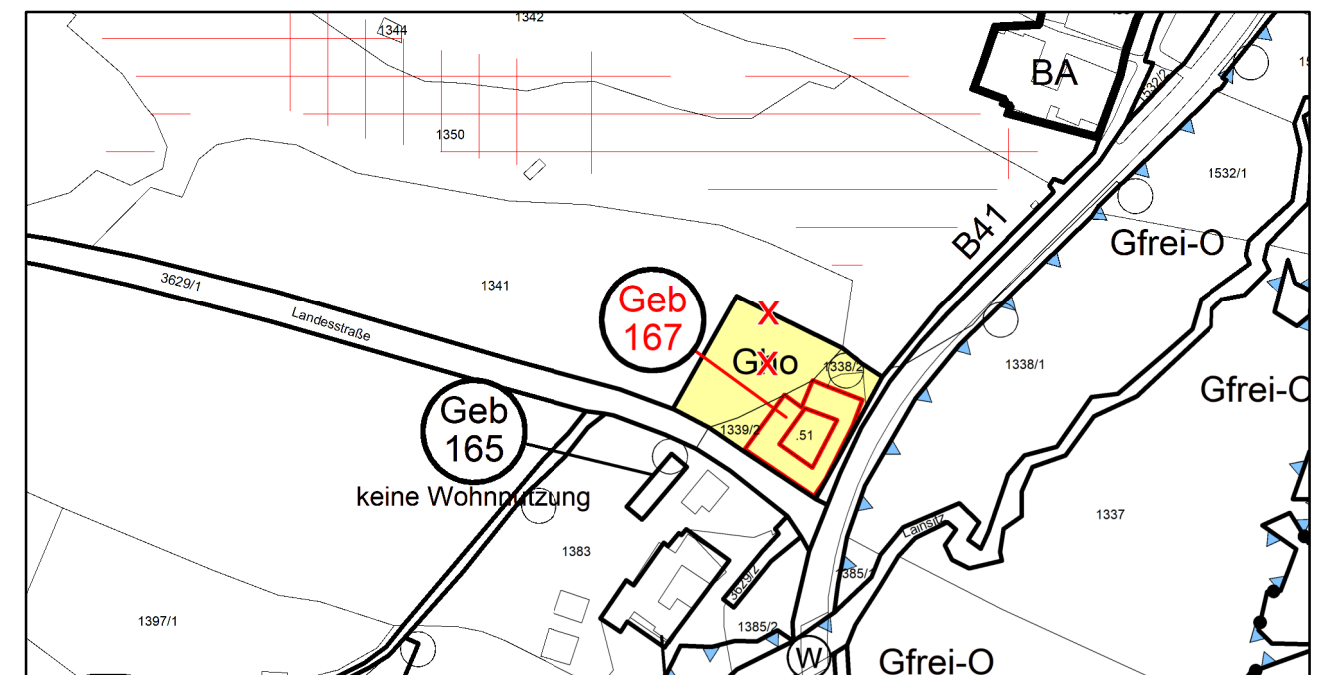

[illegible]