


Gemeinde Weistrach
Örtliches Raumordnungsprogramm OEK 2014

23. Änderung - Entwurf
Flächenwidmungsplan - Ausschnitte

Maßstab M 1 : 2.500

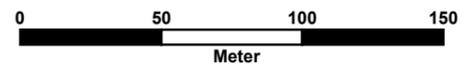

Planverfasser:


Kommunalialog Raumplanung GmbH
 Ingenieurbüro für Raumplanung & Raumordnung
 Fn 416.995d, LG St. Pölten
 Riefthalgasse 12, 3130 Herzogenburg
 T.: +43(0)699 19228413




Planzahl: 25 025E
 Datum: 02.07.2025
 DKM-Stand: 10/2024
 DKM-Beschluss: --/----

Copyright DKM by Bundesamt für Eich- und Vermessungswesen; Rückfragen/Katasterberatung im zuständigen Vermessungsamt; aktuelle DKM-Daten im zuständigen Vermessungsamt oder via Internet-GDB-Provider


ÄP 6: KG Grub, Plattenberg -
 Widmung zweier Geb und Glf (Blatt 3)

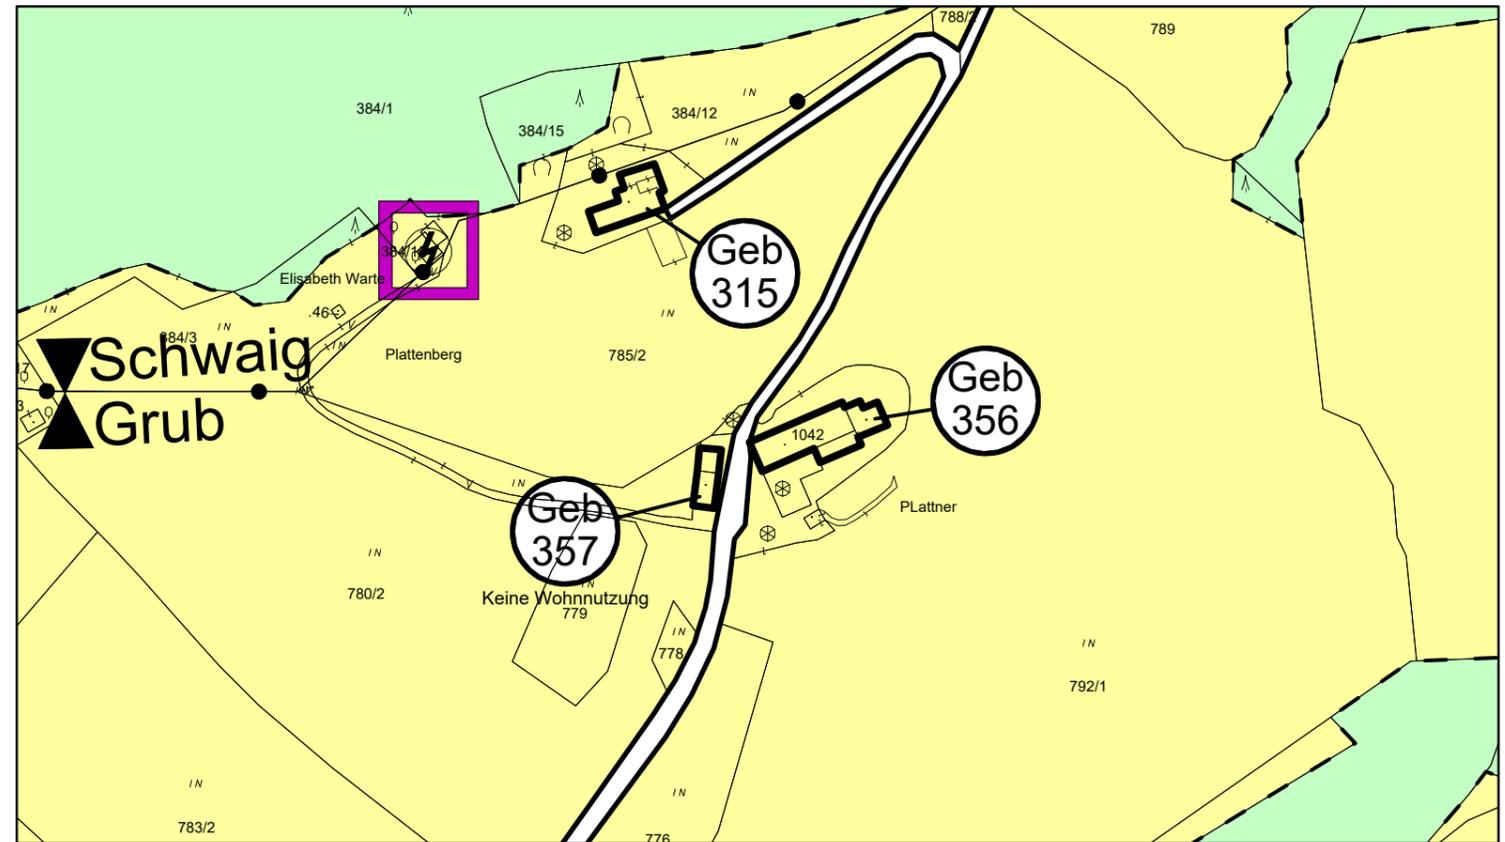

ÄP 4: KG Hartlmühl, Pöstling -
 Widmung zweier Geb und Glf (Blatt 2)

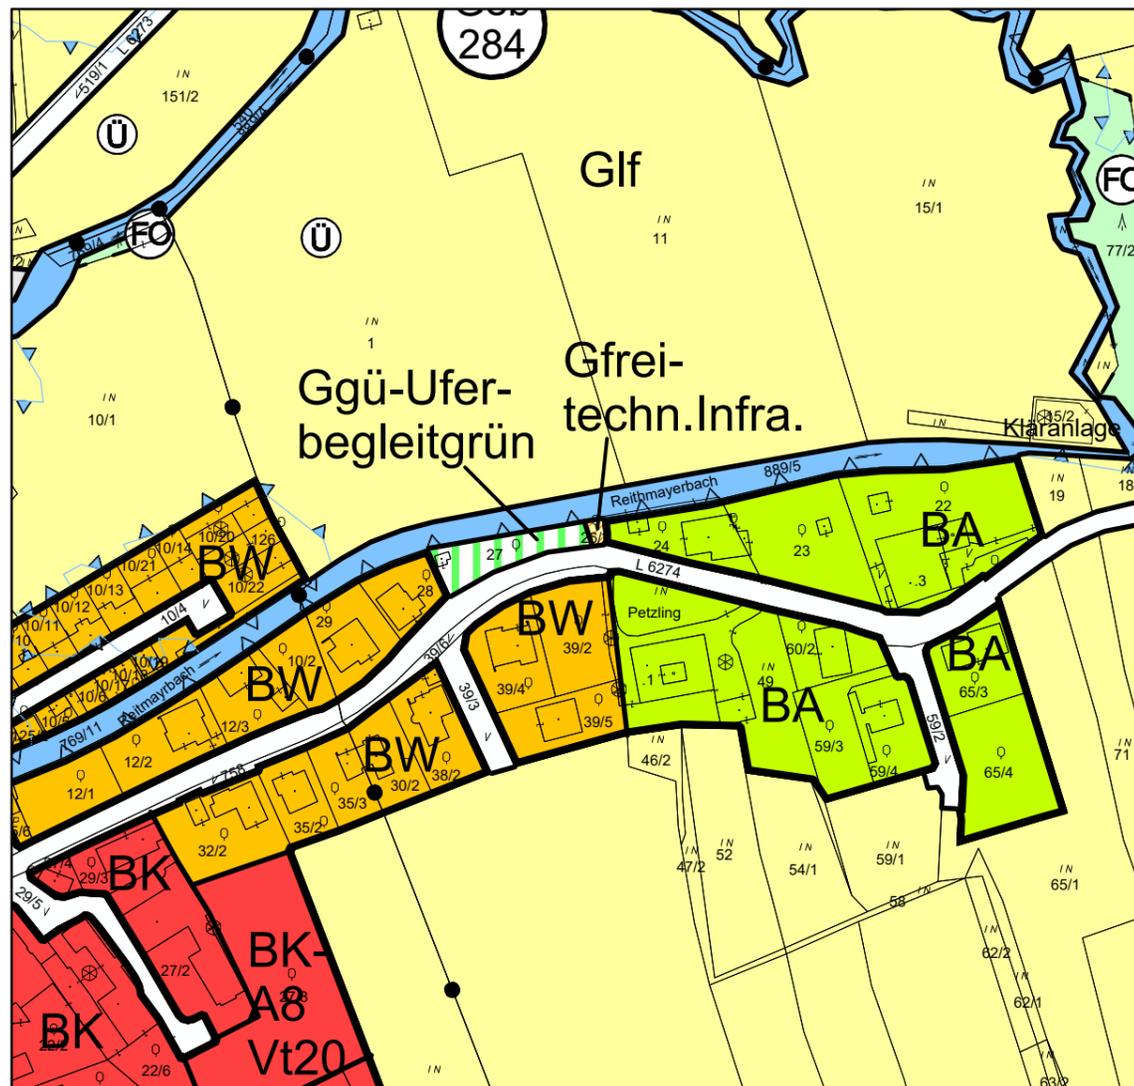


ÄP 5: KG Holzschachen, Holzschachen Nord -
 Umstrukturierung und Widmung Ggü (Blatt 2)

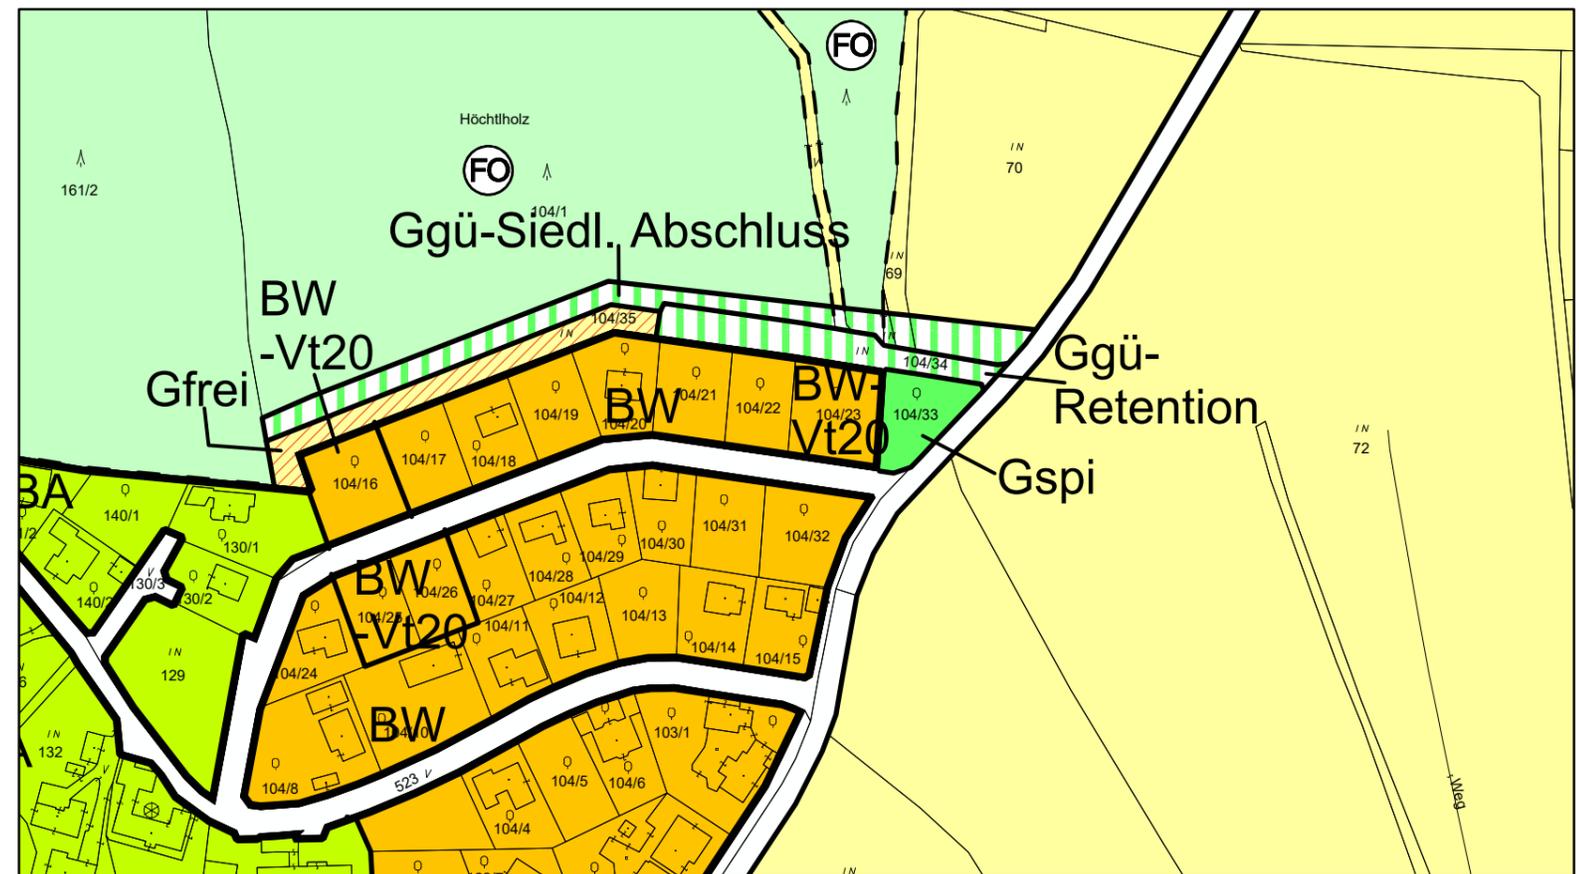

Gemeinde Weistrach
Örtliches Raumordnungsprogramm OEK 2014
23. Änderung - Entwurf
Flächenwidmungsplan - Ausschnitte

Maßstab M 1 : 2.500

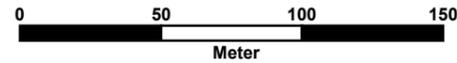

Planverfasser:


Kommunaldialog Raumplanung GmbH
 Ingenieurbüro für Raumplanung & Raumordnung
 Fn 416.995d, LG St. Pölten
 Riefthalgasse 12, 3130 Herzogenburg
 T.: +43(0)699 19228413




Planzahl: 25 025E
 Datum: 02.07.2025
 DKM-Stand: 10/2024
 DKM-Beschluss: --/--

Copyright DKM by Bundesamt für Eich- und Vermessungswesen; Rückfragen/Katasterberatung im zuständigen Vermessungsamt; aktuelle DKM-Daten im zuständigen Vermessungsamt oder via Internet-GDB-Provider


ÄP 8: KG Rohrbach -
Widmung Geb (Blatt 1)

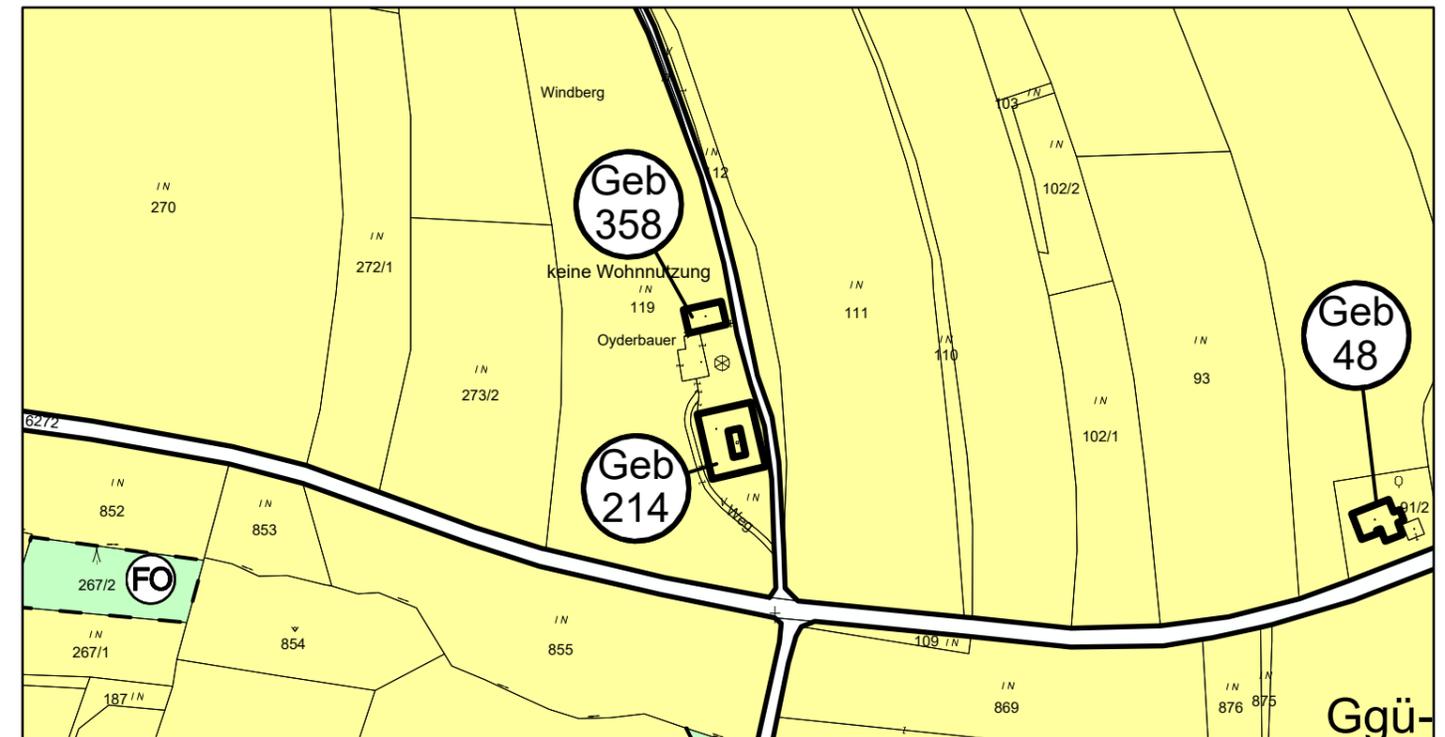

ÄP 7: KG Rohrbach -
Streichung Vö (Blatt 1)

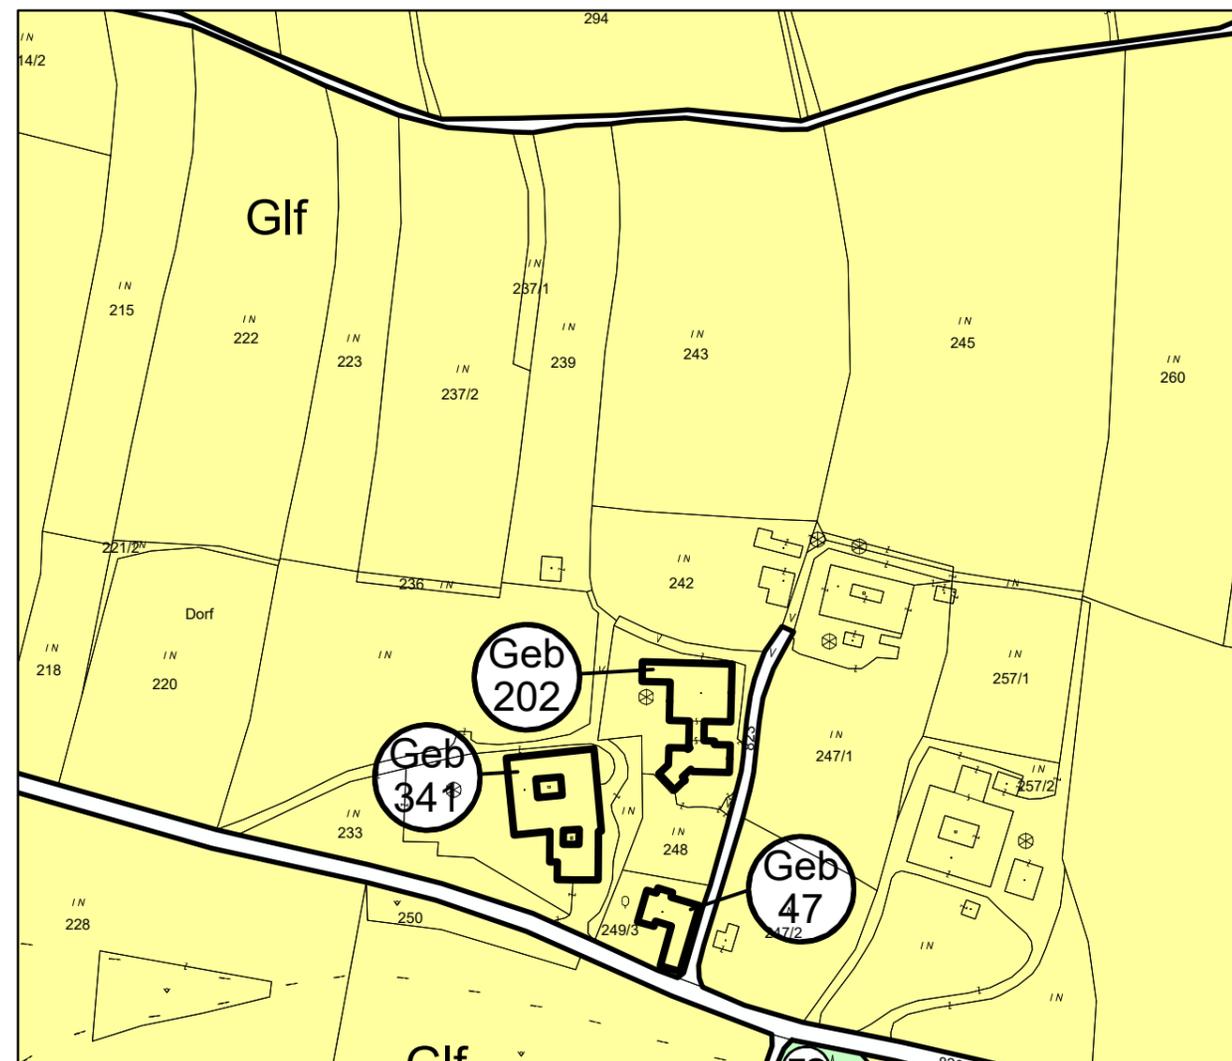


ÄP 9: KG Rohrbach
Abrundung BB (Blatt 1)

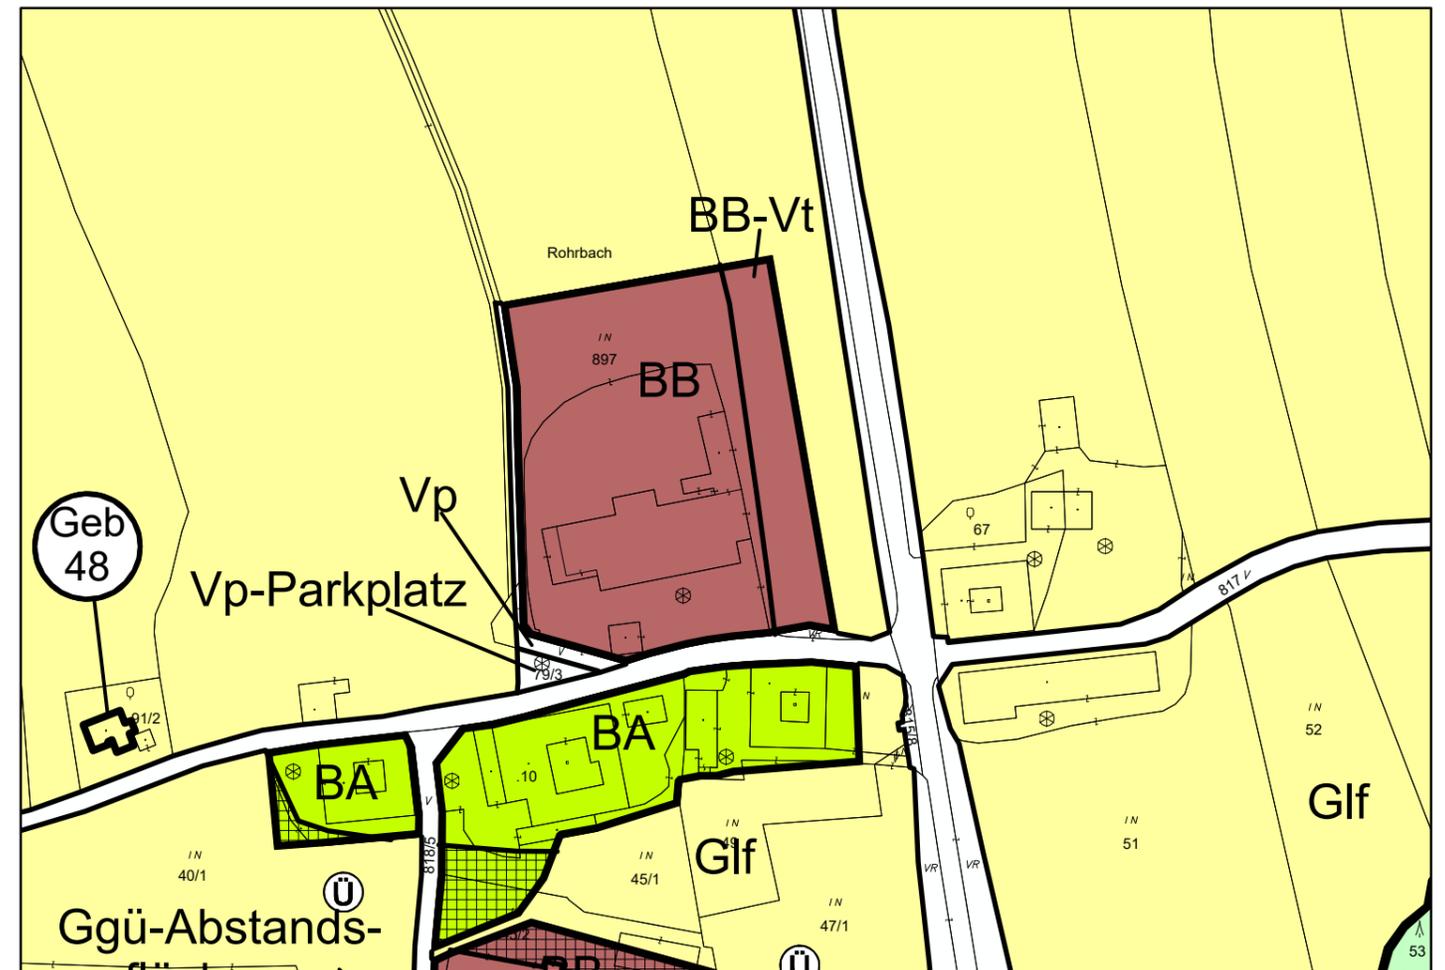

Gemeinde Weistrach
Örtliches Raumordnungsprogramm OEK 2014
23. Änderung - Entwurf
Darstellung der Änderungen
Flächenwidmungsplan - Ausschnitte

Maßstab M 1 : 2.500

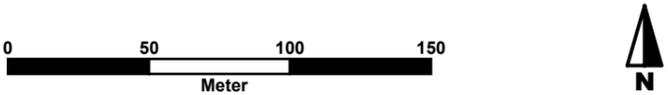


Planverfasser:
Kommunalialog Raumplanung GmbH
 Ingenieurbüro für Raumplanung & Raumordnung
 Fn 416.995d, LG St. Pölten
 Riefthalgasse 12, 3130 Herzogenburg
 T.: +43(0)699 19228413

Planzahl: 25 025EAE
 Datum: 02.07.2025
 DKM-Stand: 10/2024




Copyright DKM by Bundesamt für Eich- und Vermessungswesen; Rückfragen/Katasterberatung im zuständigen Vermessungsamt; aktuelle DKM-Daten im zuständigen Vermessungsamt oder via Internet-GDB-Provider

ÄP 1: KG Grub, Goldberg -
 Widmung BB (Blatt 1)

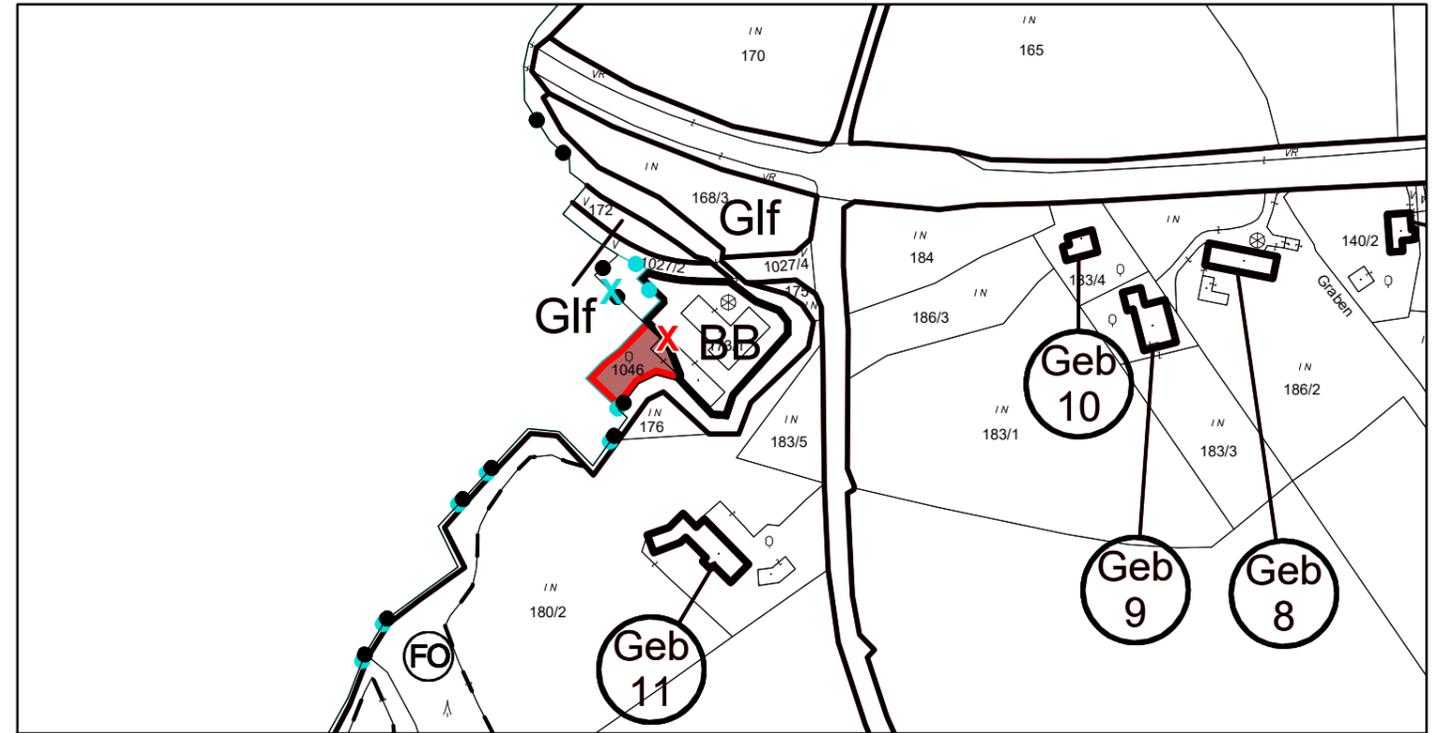

ÄP 3: KG Rohrbach, Rohrbach Süd -
 Abrundung BW (Blatt 2)

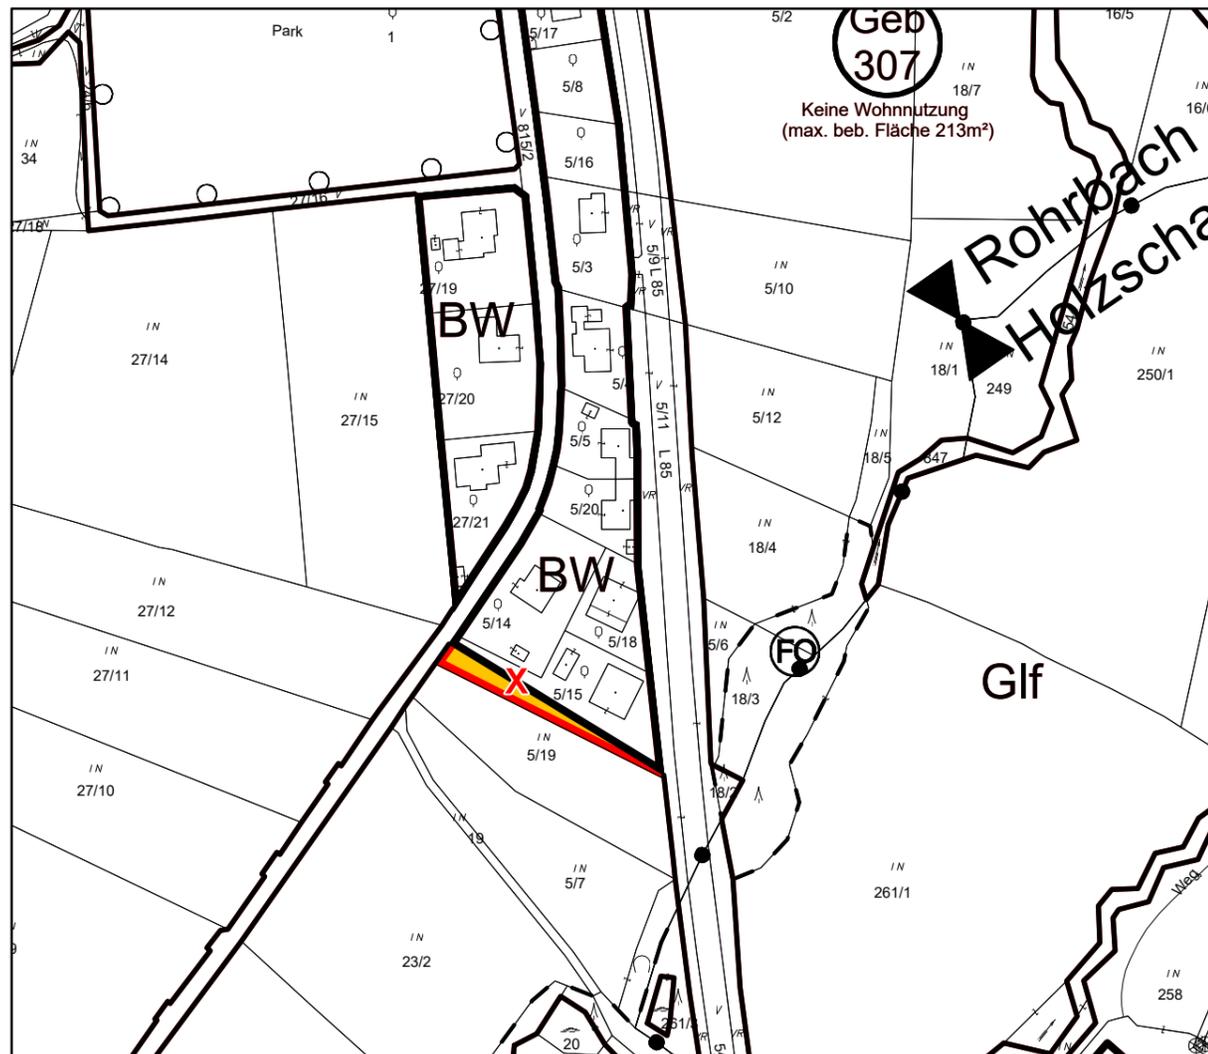


ÄP 2: KG Weistrach, Neudorf -
 Abrundung BW (Blatt 2)



Gemeinde Weistrach
Örtliches Raumordnungsprogramm OEK 2014

23. Änderung - Entwurf
Darstellung der Änderungen
Flächenwidmungsplan - Ausschnitte

Maßstab M 1 : 2.500

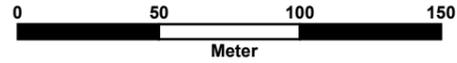

Planverfasser:


Kommunalialog Raumplanung GmbH
 Ingenieurbüro für Raumplanung & Raumordnung
 Fn 416.995d, LG St. Pölten
 Riefthalgasse 12, 3130 Herzogenburg
 T.: +43(0)699 19228413




Planzahl: 25 025EAE
 Datum: 02.07.2025
 DKM-Stand: 10/2024

Copyright DKM by Bundesamt für Eich- und Vermessungswesen; Rückfragen/Katasterberatung im zuständigen Vermessungsamt; aktuelle DKM-Daten im zuständigen Vermessungsamt oder via Internet-GDB-Provider


ÄP 6: KG Grub, Plattenberg -
 Widmung zweier Geb und Glf (Blatt 3)

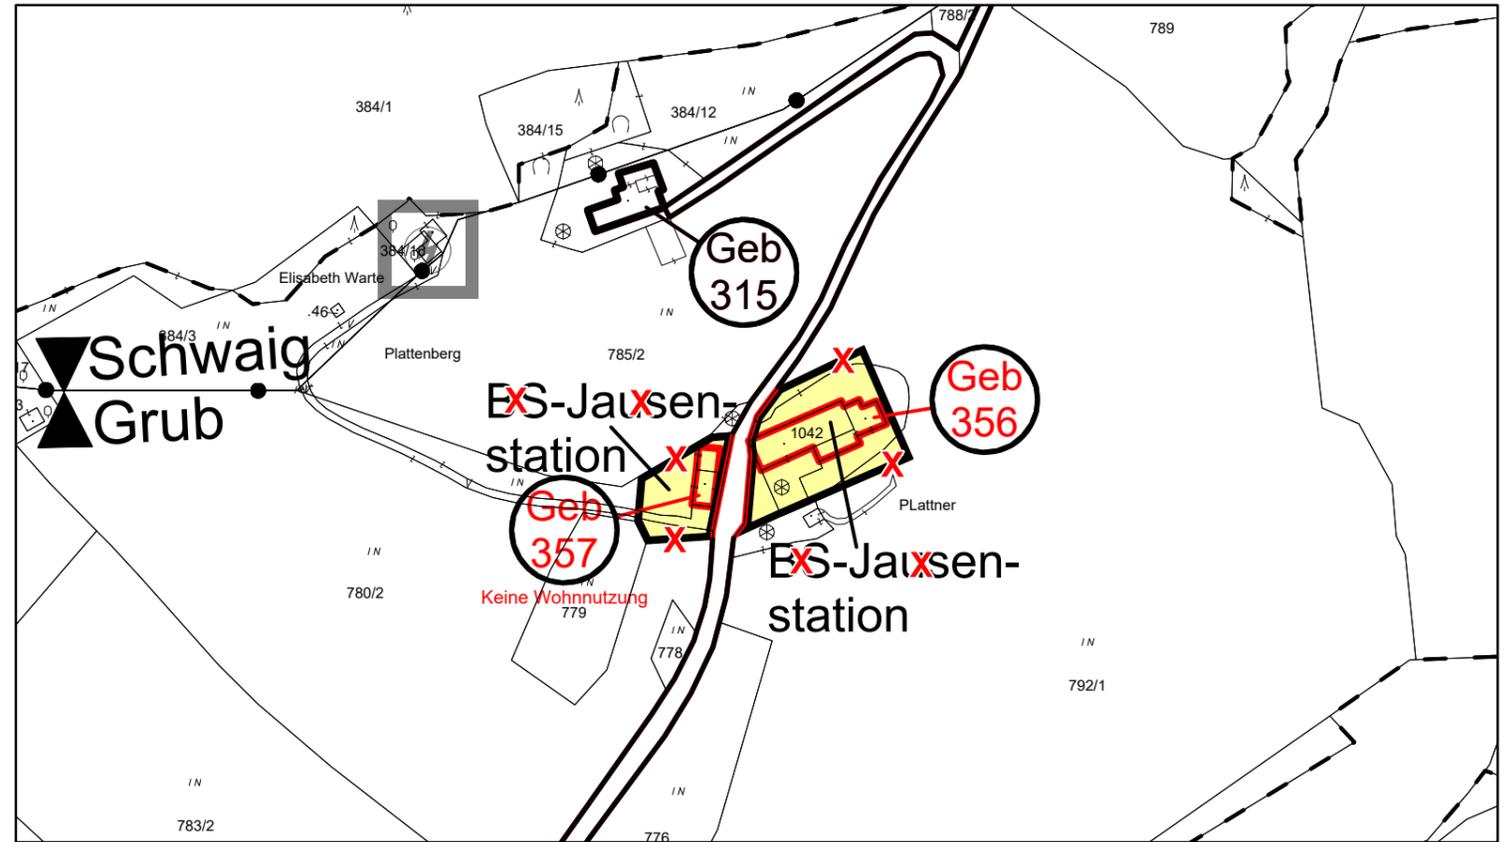

ÄP 4: KG Hartlmühl, Pöstling -
 Widmung zweier Geb und Glf (Blatt 2)

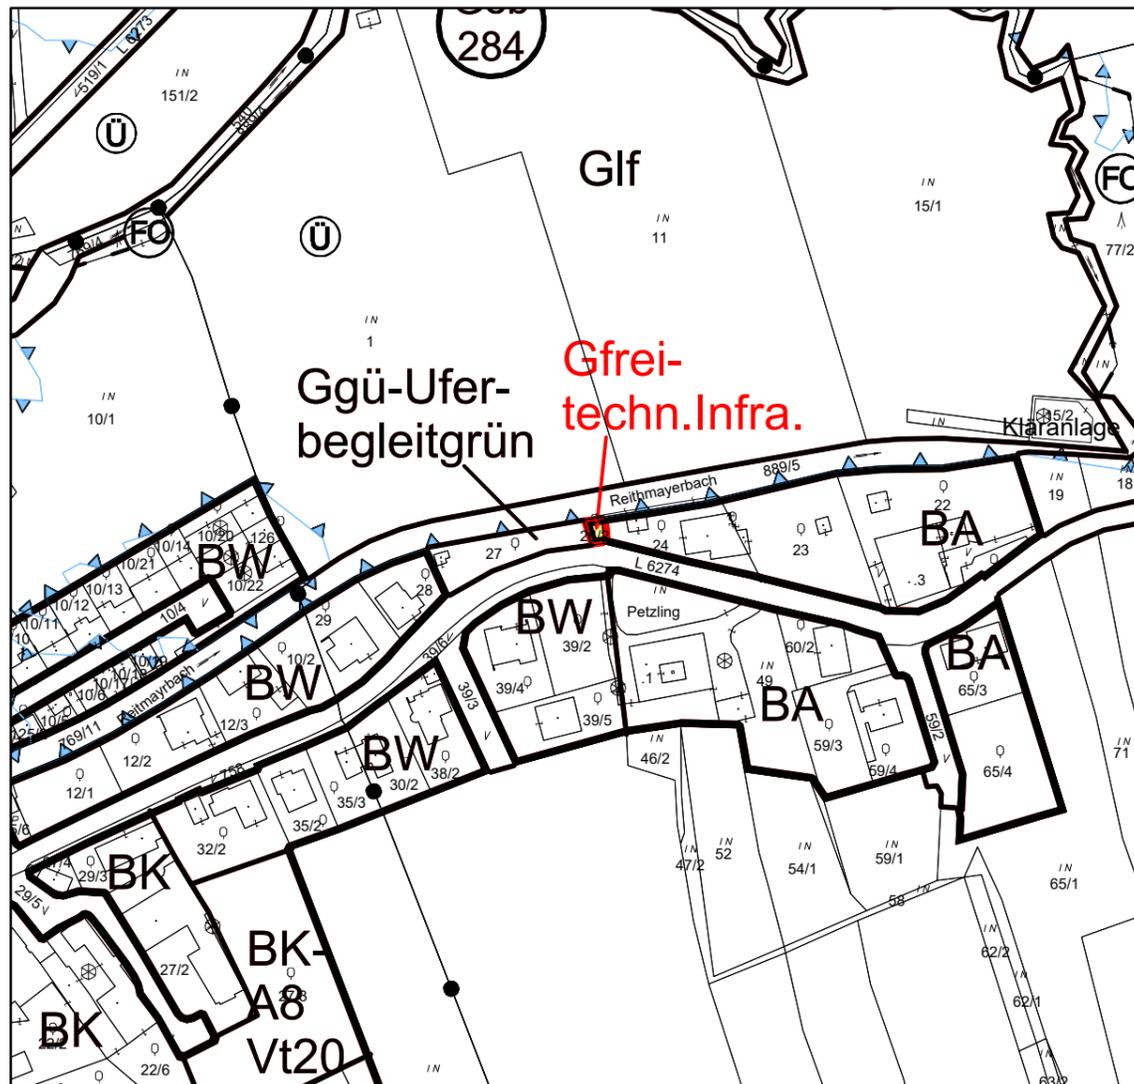


ÄP 5: KG Holzschachen, Holzschachen Nord -
 Umstrukturierung und Widmung Ggü (Blatt 2)

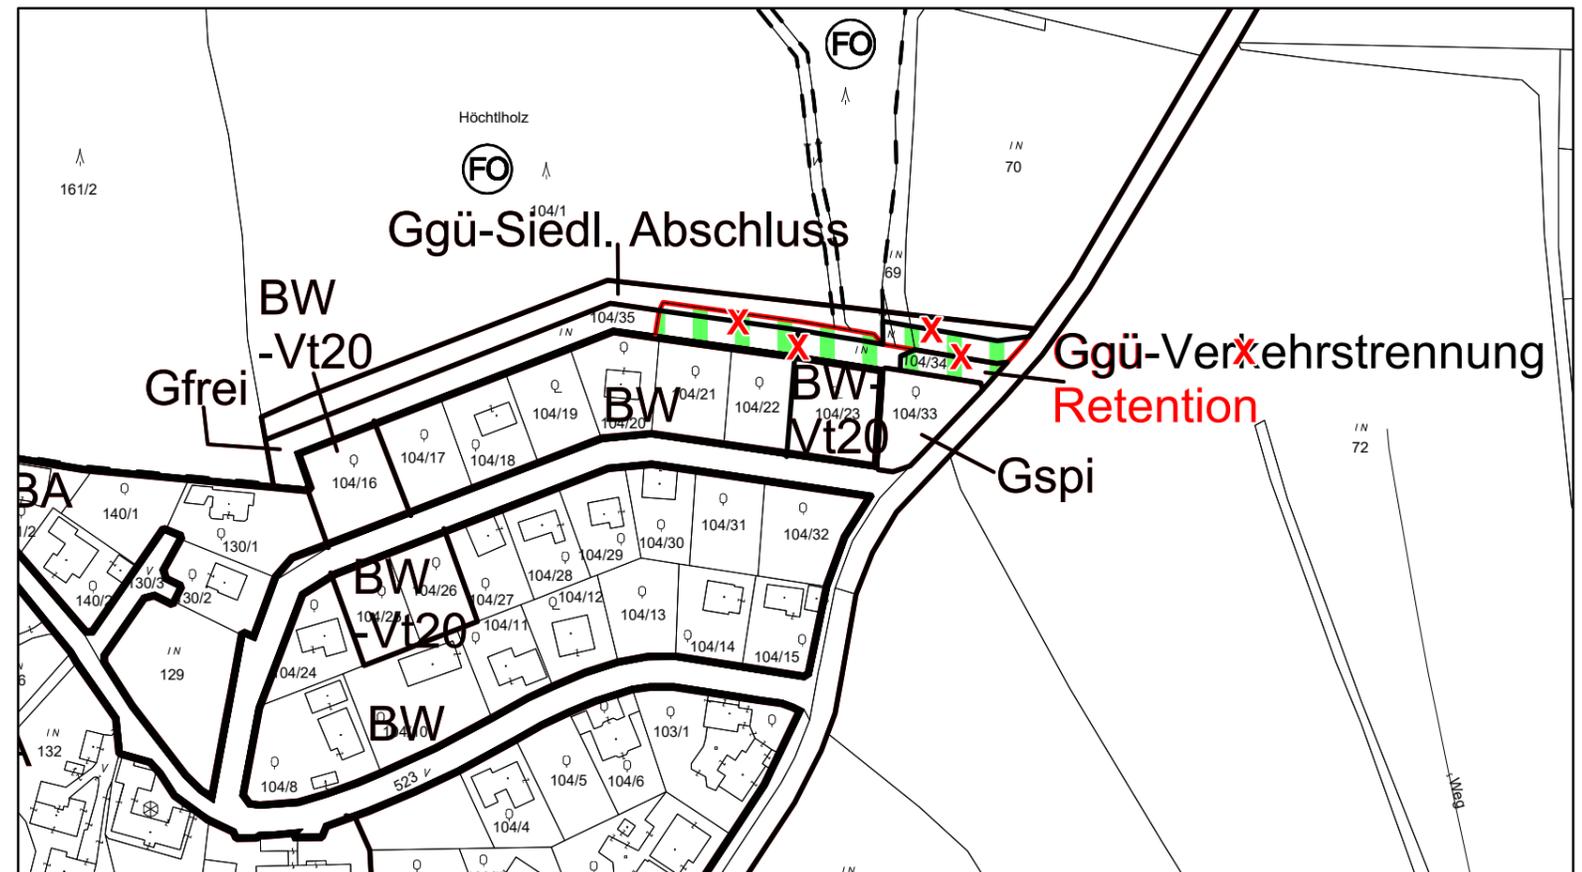

Gemeinde Weistrach
Örtliches Raumordnungsprogramm OEK 2014
23. Änderung - Entwurf
Darstellung der Änderungen
Flächenwidmungsplan - Ausschnitte

Maßstab M 1 : 2.500

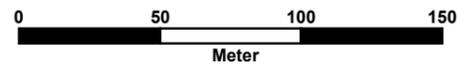

Planverfasser:


Kommunal dialog Raumplanung GmbH
 Ingenieurbüro für Raumplanung & Raumordnung
 Fn 416.995d, LG St. Pölten
 Riefthalgasse 12, 3130 Herzogenburg
 T.: +43(0)699 19228413



Planzahl: 25 025EAE
 Datum: 02.07.2025
 DKM-Stand: 10/2024

Copyright DKM by Bundesamt für Eich- und Vermessungswesen; Rückfragen/Katasterberatung im zuständigen Vermessungsamt; aktuelle DKM-Daten im zuständigen Vermessungsamt oder via Internet-GDB-Provider

ÄP 8: KG Rohrbach -
Widmung Geb (Blatt 1)

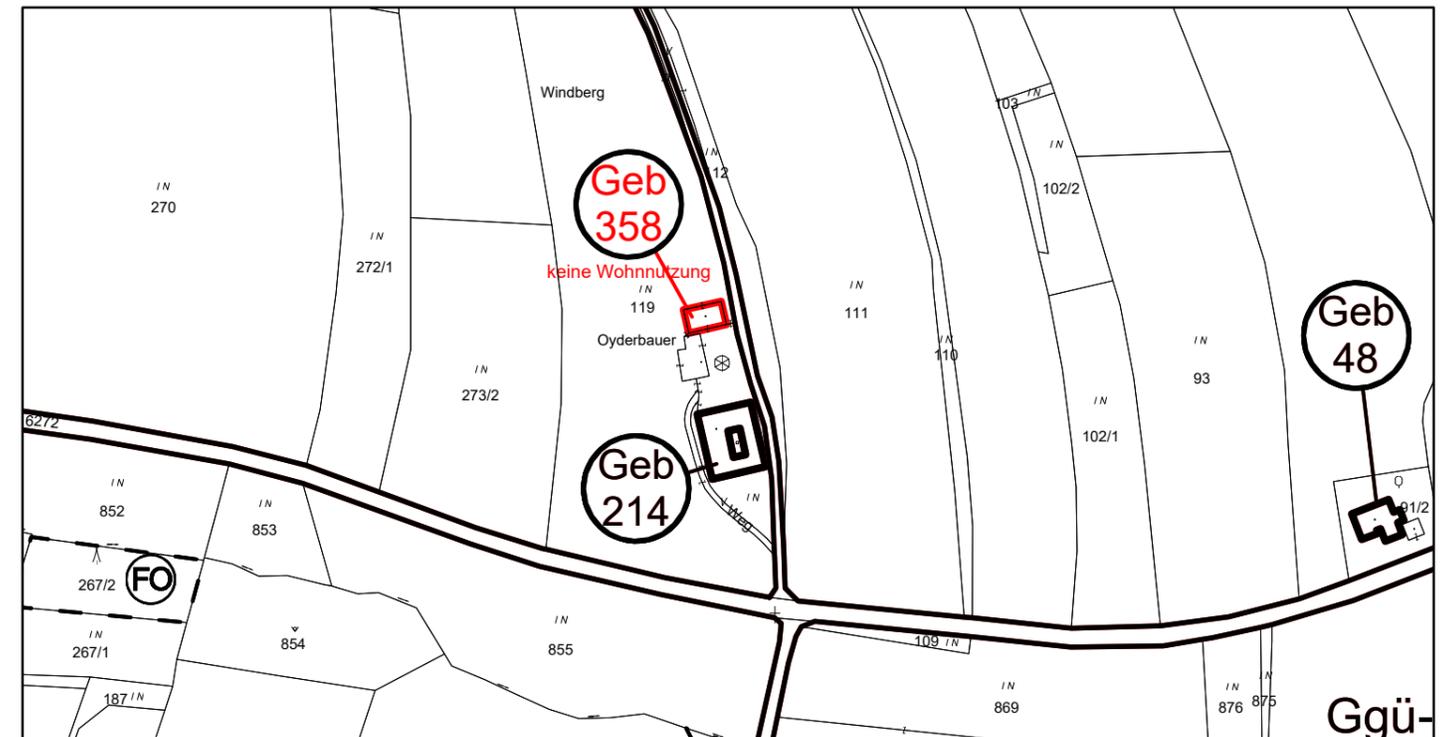

ÄP 7: KG Rohrbach -
Streichung Vö (Blatt 1)



ÄP 9: KG Rohrbach
Abrundung BB (Blatt 1)

